
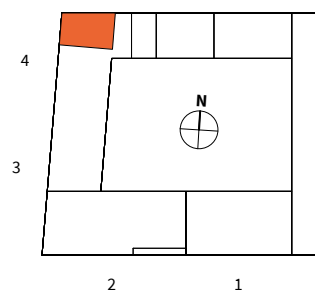
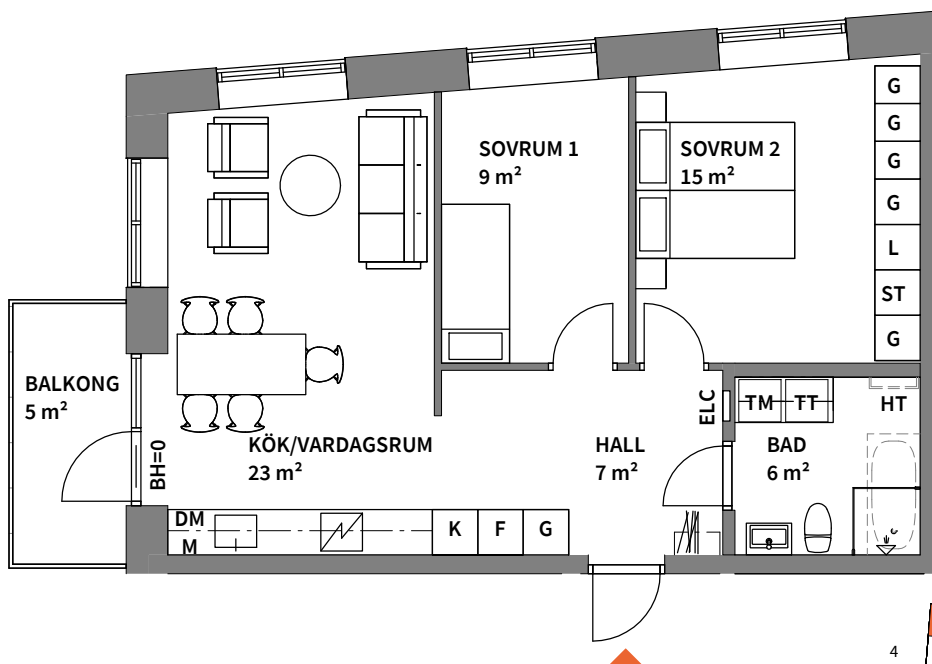


## 3 ROK

Hus	Plan	Storlek	Lägenhet
4	12, 14	62 m <sup>2</sup>	4-1203, 4-1403

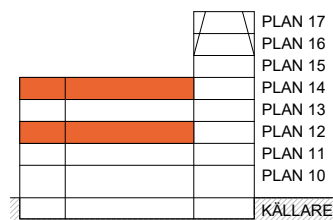

<b>K</b> KYLSKÅP	<b>G</b> GARDEROB	<b>TM</b> TVÄTTMASKIN	KAPPHYLLA
<b>F</b> FRYSSKÅP	<b>L</b> LINNESKÅP	<b>TT</b> TORKTUMLARE	DUSCHPLATS
<b>K/F</b> KYL/FRYS	<b>ST</b> STÅDSKÅP	<b>KM5</b> KOMBIMASKIN DJUP 50 cm	<b>ELC</b> EL- OCH MEDIACENTRAL
HÄLL*	<b>HS</b> HÖGSKÅP**	<b>KM6</b> KOMBIMASKIN DJUP 60 cm	<b>BH</b> ANGER BRÖSTNINGSHÖJD *** RUMSHÖJD 2,5 m
<b>DM</b> DISKMASKIN	TILLVAL KÖKSÖ	SCHAKT	
<b>M</b> MIKROVÅGSUGN	TILLVAL BADKAR	<b>HT</b> TILLVAL HANDUKSTORK	

\*INBYGGNADSGUNN PLACERAS UNDER HÄLL. GÄLLER KÖK UTAN HÖGSKÅP

\*\* INBYGGNADSGUNN OCH MIKROVÅGSUGN PLACERAS I HÖGSKÅP. GÄLLER KÖK MED HÖGSKÅP

\*\*\* BRÖSTNINGSHÖJD = 0,6 m ÖVER FÄRDIGT GOLV OM EJ ANNAT ANGES

0 5m

Lägenhetsbeskrivning  
2022-03-09

Rätt till ändringar förbehålles  
Arkitekter: FOJAB

Areor uppmätta enligt SS 02 10 53  
Ytangivelser är preliminära

Skala 1:100, 1 cm = 1 meter (A4)