
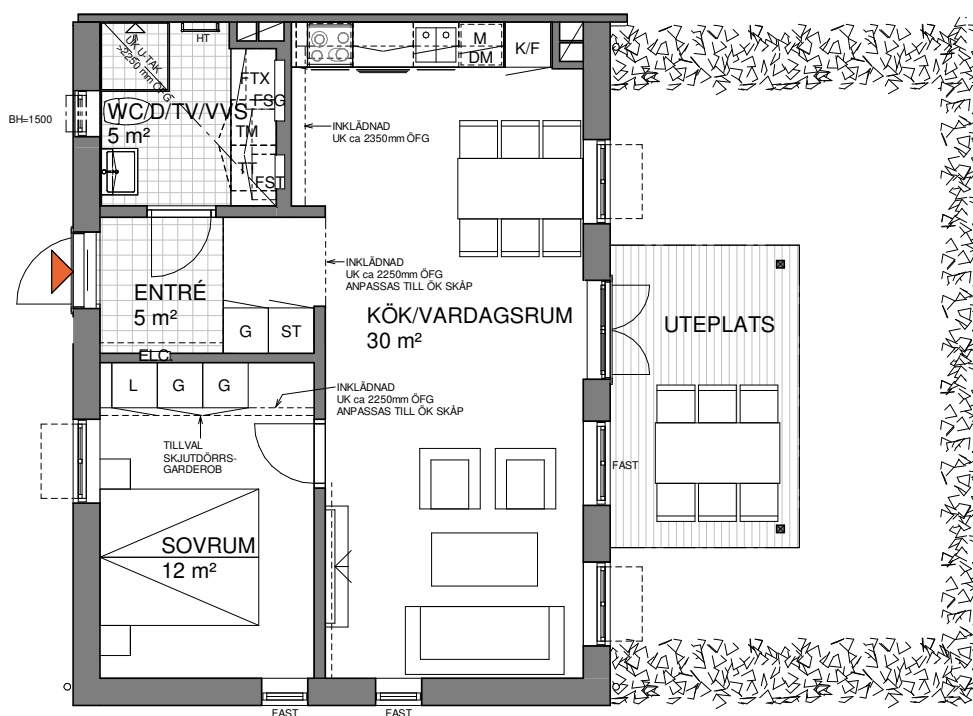


2
ROK

Hus	Plan	Storlek	Lägenhet
103, 105	1	55 m ²	103 C, 105 C

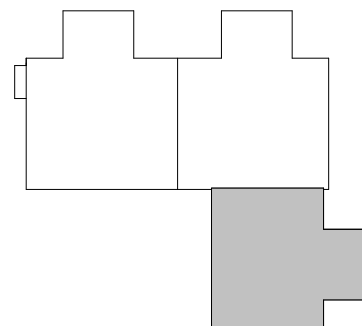

K/F KYL/FRYSSKÅP	M INBYGGNADSMIKRO	TEKNIK INK. VATTEN, VATTENMÄTARE, SHUNT FÖR GOLVVÄRME MM.
K KYLSKÅP	SPISHÄLL, UGN, FLÄKT	HT HANDDUKSTORK
F FRYSSKÅP	ÖVERSKÅP MED FLÄKT	TV
ST STÄDSKÅP	HYLLA MED KLÄDSTÅNG	FÖRSTÄRKT VÄGG
G GARDEROB	FSG FÖRDELARSKÅP GOLVVÄRME	VINDSLUCKA
L LINNESKÅP	FSV FÖRDELARSKÅP RADIATORVÄRME	FTX FRÅN- OCH TILLUFTVÄRMEVÄXLARE
TVÄTTMASKIN	FST FÖRDELARSKÅP TAPPVATTEN	UK U-TAK UNDERKANT UNDERTAK
TORKTUMLARE	ELC ELCENTRAL / MEDIA	BH=1500 FÖNSTERBRÖSTNING 1500 mm
DISKMASKIN	ÖFG ÖVER FÄRDIGT GOLV	

* Bröstningshöjd för fönster är 700 mm där ej annat anges.


* Fönster är öppningsbara där ej annat anges.

* Rumshöjd är 2500 mm om ej annat anges.

Bofaktblad
2021-03-01

Rätt till ändringar förbehålles
Arkitekt: Forum Arkitekter

Areor uppmätta enligt SS 21054:2020
Ytangivelser är preliminära

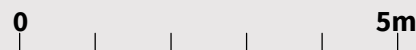

Skala 1:100, 1 cm = 1 meter (A4)