
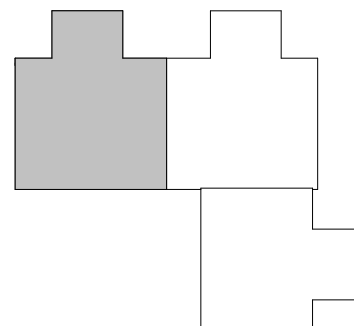


3  
ROK

Hus	Plan	Storlek	Lägenhet
103, 105	2	69 m <sup>2</sup>	103 D, 105 D

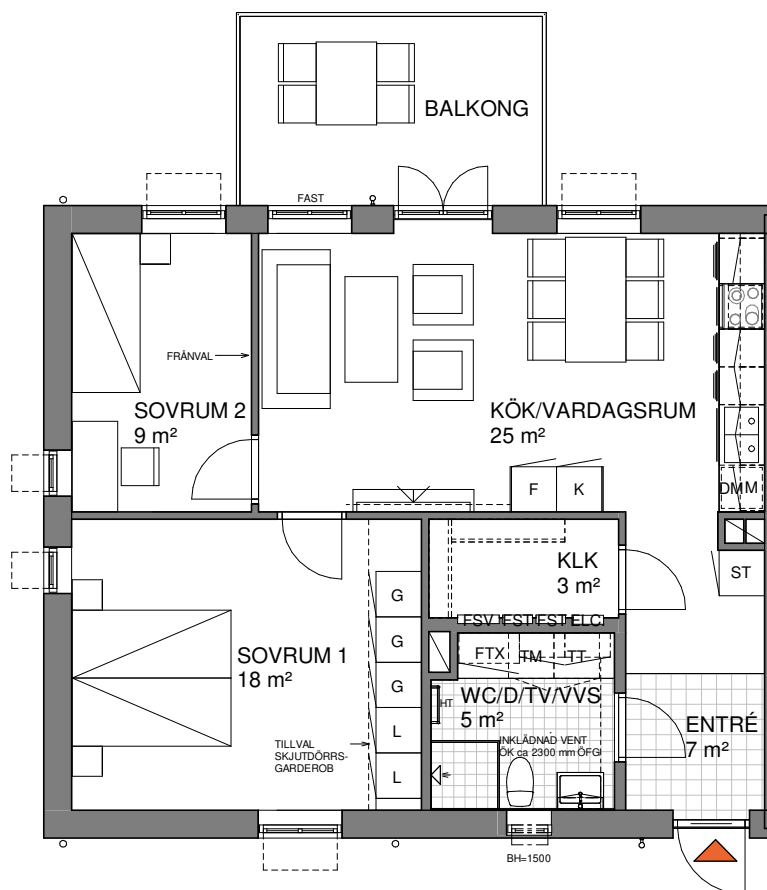

<b>K/F</b> KYL/FRYSSKÅP	<b>M</b> INBYGGNADSMIKRO	<b>TEKNIK</b> INK. VATTEN, VATTENMÄTARE, SHUNT FÖR GOLVÄRME MM.
<b>K</b> KYLSKÅP	SPISHÄLL, UGN, FLÄKT	<b>HT</b> HANDDUKSTORK
<b>F</b> FRYSSKÅP	ÖVERSKÅP MED FLÄKT	TV
<b>ST</b> STÄDSKÅP	HYLLA MED KLÄDSTÅNG	FÖRSTÄRKT VÄGG
<b>G</b> GARDEROB	<b>FSG</b> FÖRDELARSKÅP GOLVÄRME	<b>VL</b> VINDSLUCKA
<b>L</b> LINNESKÅP	<b>FSV</b> FÖRDELARSKÅP RADIATORVÄRME	<b>FTX</b> FRÅN- OCH TILLUFTVÄRMEVÄXLARE
<b>TM</b> TVÄTTMASKIN	<b>FST</b> FÖRDELARSKÅP TAPPVATTEN	<b>UK U-TAK</b> UNDERKANT UNDERTAK
<b>TT</b> TORKTUMLARE	<b>ELC</b> ELCENTRAL / MEDIA	<b>BH=1500</b> FÖNSTERBRÖSTNING 1500 mm
<b>DM</b> DISKMASKIN	<b>ÖFG</b> ÖVER FÄRDIGT GOLV	

\* Bröstningshöjd för fönster är 700 mm där ej annat anges.


\* Fönster är öppningsbara där ej annat anges.

\* Rumshöjd är 2500 mm om ej annat anges.

Bofaktablad  
2021-11-29

Rätt till ändringar förbehålles  
Arkitekt: Forum Arkitekter

Areor uppmätta enligt SS 21054:2020  
Ytangivelser är preliminära

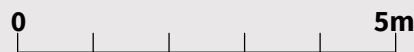

Skala 1:100, 1 cm = 1 meter (A4)