
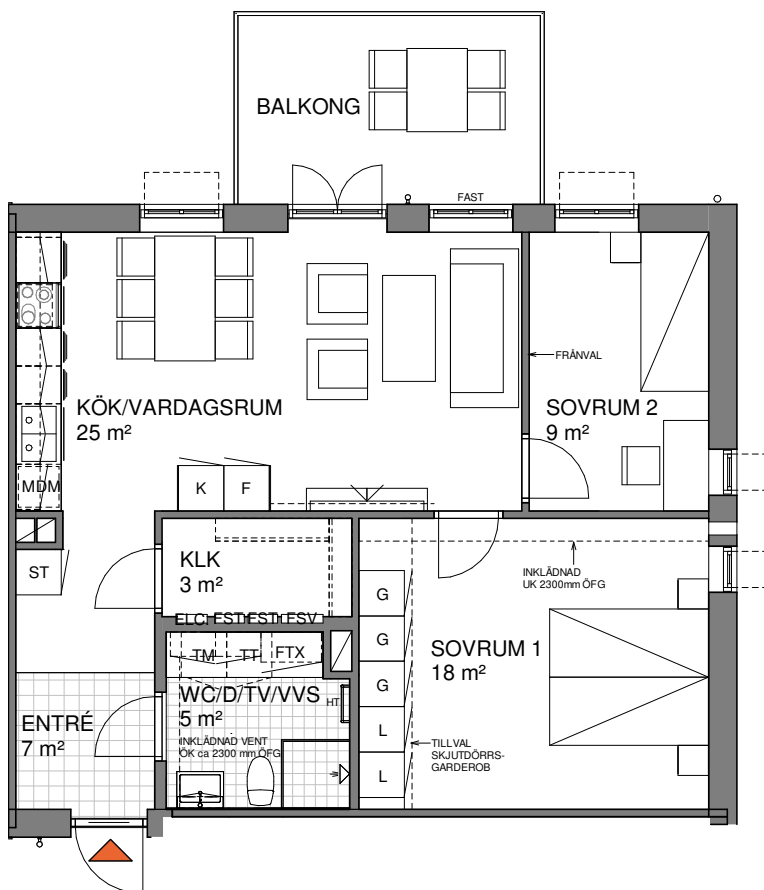


3
ROK

Hus	Plan	Storlek	Lägenhet
103, 105	2	69 m ²	103 E, 105 E

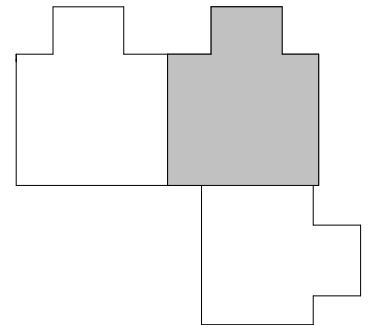

K/F	KYL/FRYSSKÅP	M	INBYGGNADSMIKRO	TEKNIK	INK. VATTEN, VATTENMÄTARE, SHUNT FÖR GOLVÄRME MM.
K	KYLSKÅP	Spishäll	SPISHÄLL, UGN, FLÄKT	HT	HANDDUKSTORK
F	FRYSSKÅP	Överskåp	ÖVERSKÅP MED FLÄKT	TV	TV
ST	STÄDSKÅP	Hylla	HYLLA MED KLÄDSTÅNG	Förstärkt vägg	FÖRSTÄRKT VÄGG
G	GARDELOB	FSG	FÖRDELARSKÅP GOLVÄRME	VL	VINDSLUCKA
L	LINNESKÅP	FSV	FÖRDELARSKÅP RADIATORVÄRME	FTX	FRÄN- OCH TILLUFTVÄRMEVÄXLARE
TM	TVÄTTMASKIN	FST	FÖRDELARSKÅP TAPPVATTEN	UK U-TAK	UNDERKANT UNDERTAK
TT	TORKTUMLARE	ELC	ELCENTRAL / MEDIA	BH=1500	FÖNSTERBRÖSTNING 1500 mm
DM	DISKMASKIN	ÖFG	ÖVER FÄRDIGT GOLV		

* Bröstningshöjd för fönster är 700 mm där ej annat anges.


* Fönster är öppningsbara där ej annat anges.

* Rumshöjd är 2500 mm om ej annat anges.

Bofaktabladd
2021-11-29

Rätt till ändringar förbehålles
Arkitekt: Forum Arkitekter

Areor uppmätta enligt SS 21054:2020
Ytangivelser är preliminära

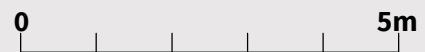

Skala 1:100, 1 cm = 1 meter (A4)