
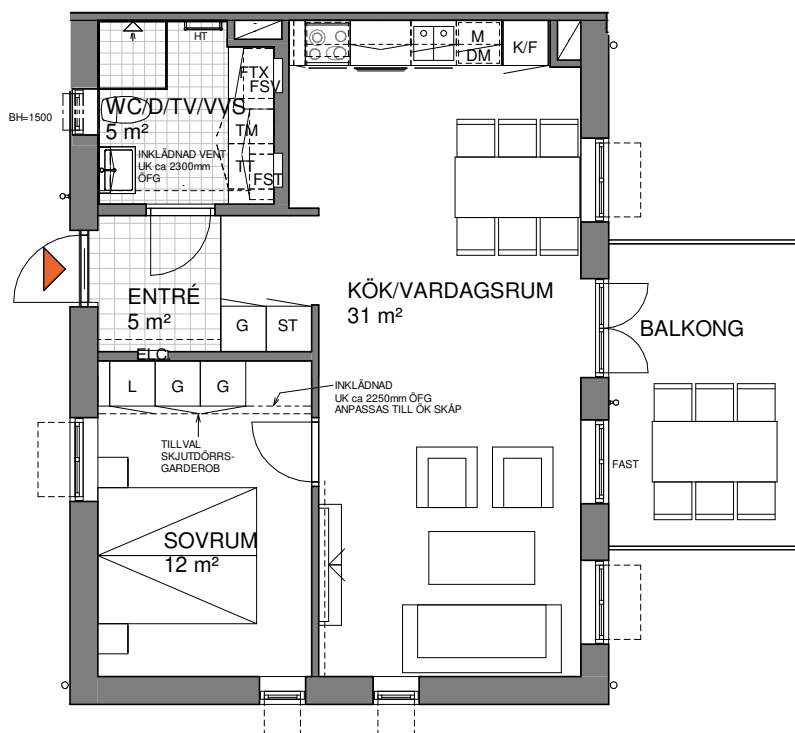


2
ROK

Hus	Plan	Storlek	Lägenhet
103, 105	2	55 m ²	103 F, 105 F

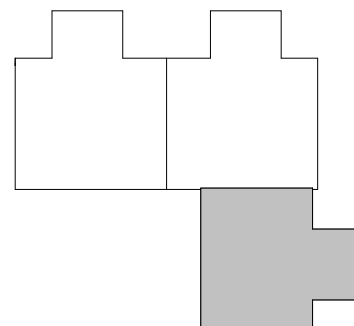

K/F	KYL/FRYSSKÅP	M	INBYGGNADSMIKRO	TEKNIK	INK. VATTEN, VATTENMÄTARE, SHUNT FÖR GOLVÄRME MM.	
K	KYLSKÅP	SPISHÄLL	UGN, FLÄKT	HT	HANDDUKSTORK	
F	FRYSSKÅP	ÖVERSKÅP	MED FLÄKT	TV	TV	
ST	STÄDSKÅP	HYLLA	MED KLÄDSTÅNG	FÖRSTÄRKT VÄGG		
G	GARDEROB	FSG	FÖRDELARSKÅP	GOLVÄRME	VINDSLUCKA	
L	LINNESKÅP	FSV	FÖRDELARSKÅP	RADIATORVÄRME	FTX	FRÅN- OCH TILLUFTVÄRMEVÄXLARE
TM	TVÄTTMASKIN	FST	FÖRDELARSKÅP	TAPPVATTEN	UK U-TAK	UNDERKANT UNDERTAK
TT	TORKTUMLARE	ELC	ELCENTRAL / MEDIA		BH=1500	FÖNSTERBRÖSTNING 1500 mm
DM	DISKMASKIN	ÖFG	ÖVER FÄRDIGT GOLV			

* Bröstningshöjd för fönster är 700 mm där ej annat anges.

* Fönster är öppningsbara där ej annat anges.

* Rumshöjd är 2500 mm om ej annat anges.

Bofaktblad
2021-11-29

Rätt till ändringar förbehålles
Arkitekt: Forum Arkitekter

Areor uppmätta enligt SS 21054:2020
Ytangivelser är preliminära

0 5m

Skala 1:100, 1 cm = 1 meter (A4)