
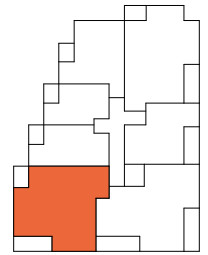
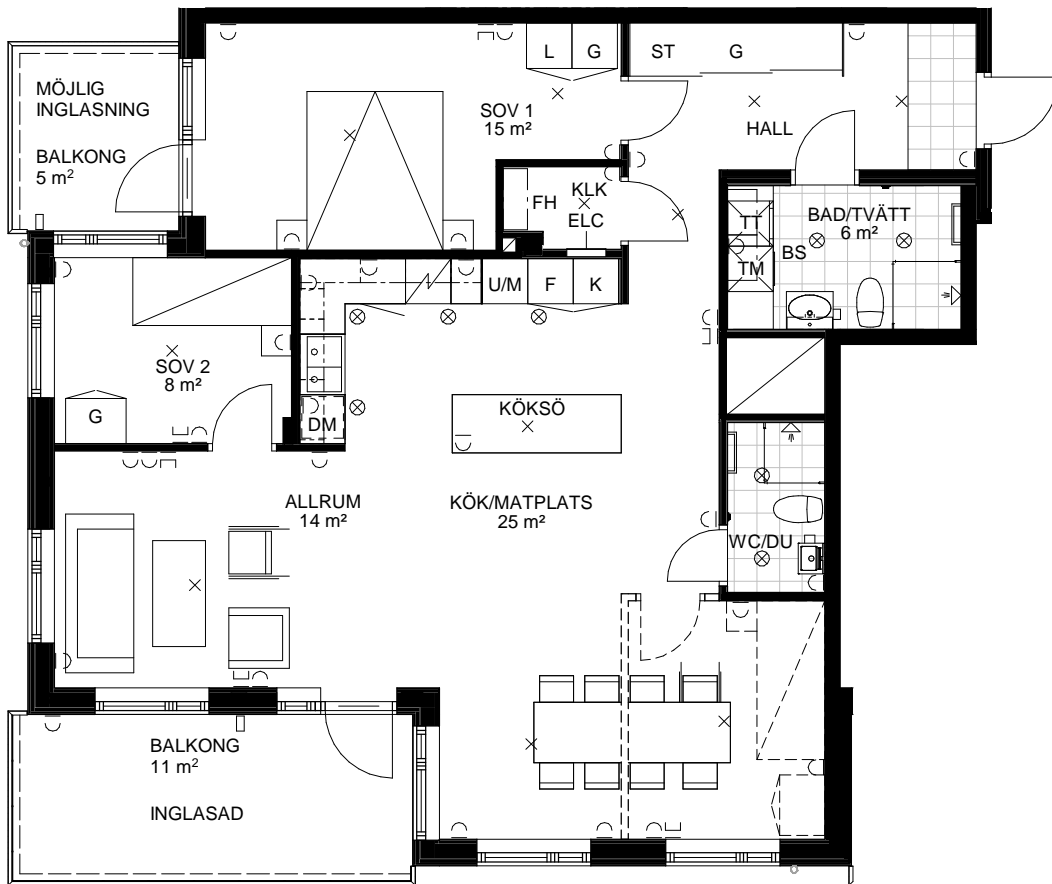


3-4
ROK

Adress	Plan	Storlek	Lägenhet
Bogsprötsgratan 26	1-8	100 m ²	1102, 1202, 1302, 1402, 1502, 1602, 1702, 1802

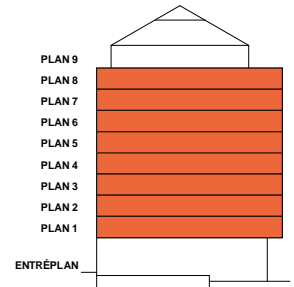

K KYLSKÅP	U* UGN I BÄNKSÅP	BS BÄNKSIVA OVAN TM/TT/KM	ELC EL- OCH MEDIACENTRAL	RUMSHÖJD 2,5 m
F FRYSSKÅP	M* MIKRO I VÄGGSKÅP	IL INSPEKTIONS-LUCKA	⊗ SPOTLAMP I TAK	BRÖSTNINGSHÖJD = 0,7 m ÖVER FÄRDIGT GOLV OM INTE ANNAT ANGES
K/F KYL/FRYS	G GARDEROB	FH FÖRRÅDSHYLLA MED KLÄDSTÅNG	× LAMPUTTAG I TAK MED KROK	
⚡ HÅLL	L LINNESKÅP	⬆️ DUSCHPLATS	⌋ ELUTTAG	
DM DISKMASKIN	ST STÅDSKÅP	⌋ SCHAKT	□ UTEPLATSBELYSNING MED ELUTTAG	
U/M UGN/MICRO I HÖGSKÅP	H HÖGSKÅP	KM KOMBIMASKIN	⌋ DATAUTTAG	
TM TVÄTTMASKIN	TT TORKTUMLARE			

0 5m

Lägenhetsbeskrivning
Rev datum 2022-05-18

Rätt till ändringar förbehålles
Arkitekt: KLARA arkitekter

Areor uppmätta enligt SS 02 10 53
Ytangelviser är preliminära

Skala 1:100, 1 cm = 1 meter (A4)