
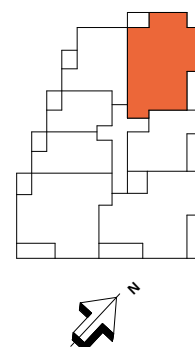
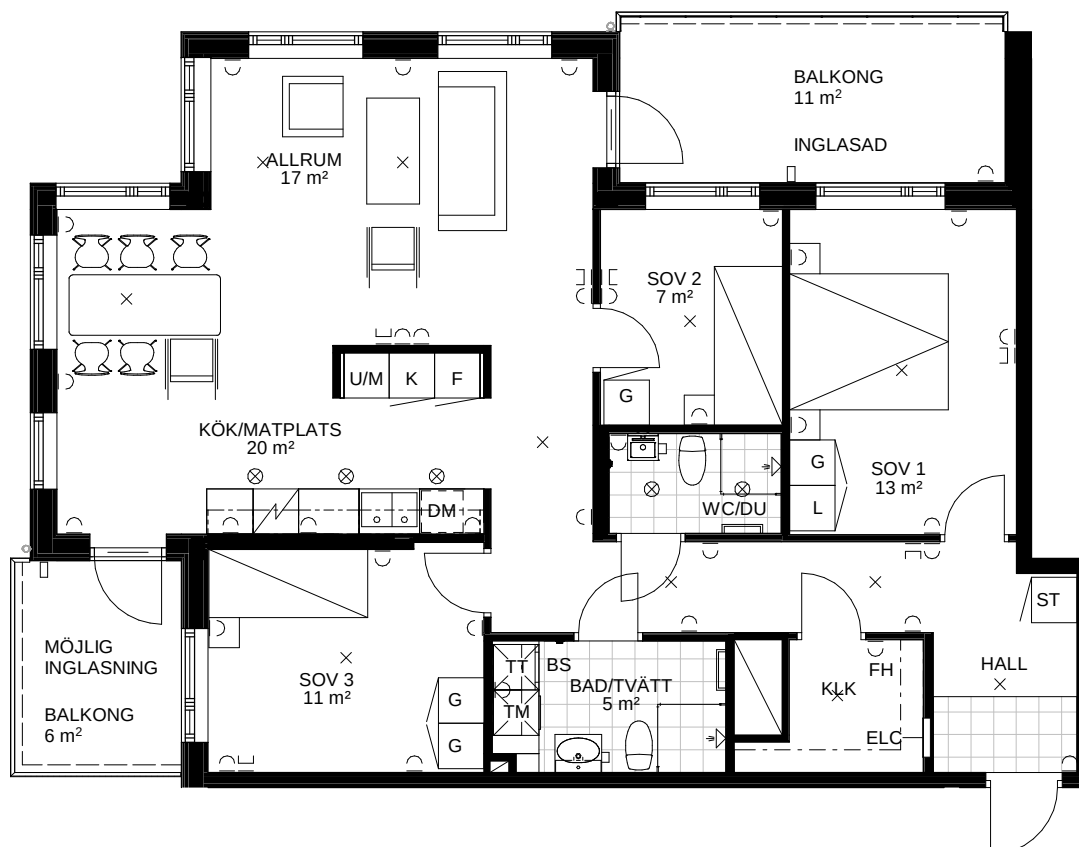


4
ROK

Adress	Plan	Storlek	Lägenhet
Bogsprötsgatan 26	1-8	100 m ²	1106, 1206, 1306, 1406, 1506, 1606, 1706, 1806

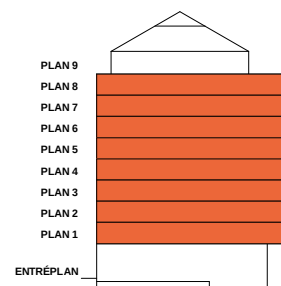

K KYLSKÅP	U* UGN I BÄNKSÅP	BS BÄNKSIVA OVAN TM/TT/KM	ELC EL- OCH MEDIACENTRAL	RUMSHÖJD 2,5 m
F FRYSSKÅP	M* MIKRO I VÄGGSKÅP	IL INSPEKTIONS-LUCKA	⊗ SPOTLAMP I TAK	
K/F KYL/FRYS	G GARDEROB	FH FÖRRÅDHYLLA MED KLÄDSTÄNG	× LAMPUTTAG I TAK MED KROK	BRÖSTNINGSHÖJD = 0,7 m ÖVER FÄRDIGT GOLV OM INTE ANNAT ANGES
⚡ HÅLL	L LINNESKÅP	⬆ DUSCHPLATS	⌋ ELUTTAG	
DM DISKMASKIN	ST STÄDSKÅP	⌚ SCHAKT	□ UTEPLATSBELYSNING MED ELUTTAG	
U/M UGN/MICRO I HÖGSKÅP	H HÖGSKÅP	KM KOMBIMASKIN	⌋ DATAUTTAG	
TM TVÄTTMASKIN	TT TORKTUMLARE			

Lägenhetsbeskrivning
Rev datum 2022-05-18

Rätt till ändringar förbehålles
Arkitekt: KLARA arkitekter

Areor uppmätta enligt SS 02 10 53
Ytangelser är preliminära

0 5m
Skala 1:100, 1 cm = 1 meter (A4)