


# BRF GLÄDJEN

## NYGATAN I KUMLA

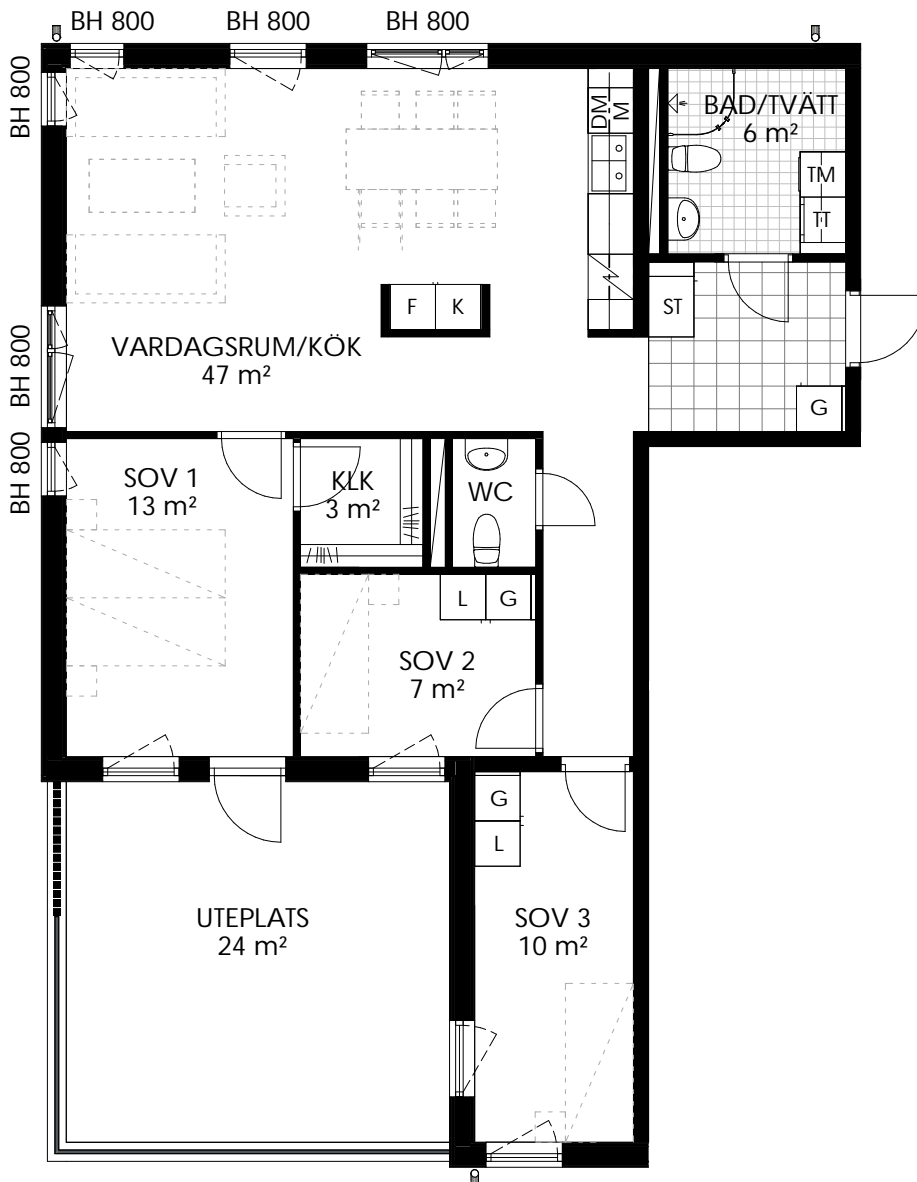


### 4 ROK 91 m<sup>2</sup>

Lägenhetsnummer:

### A1003



PARKGATAN

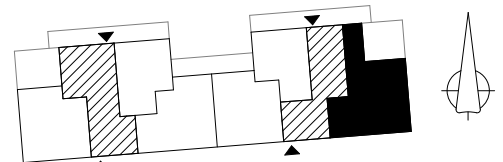

NYGATAN

#### SYMBOLFÖRKLARING

K	KYL	L	LINNESKÅP	TM	TVÄTTMASKIN OCH TORKTUMLARE UNDER BÄNKSIVA
F	FRYS	ST	STÄDSKÅP	TT	KOMBIMASKIN UNDER BÄNKSIVA
K/F	KYL OCH FRYS	HS	HÖGSKÅP	KM	FÖRRÅDSHYLLA MED KLÄDSTÅNG I KLÄDKAMMARE OCH/ELLER FÖRRÅD I LÄGENHET
	SPISHÄLL*	G	GARDEROB		
DM	DISKMASKIN		SCHAKT		
M	MIKRO				

BH BRÖSTNINGSHÖJD FÖNSTER = 700 (mm)  
GÄLLER DÄR EJ ANNAT ANGES.

RADIATORER FRAMFÖR FÖNSTER.

\*OBS INBYGGNADSUGN PLACERAS UNDER SPISHÄLL.

0 1 2 3 4 5 m

Skala 1:100 (A4)