
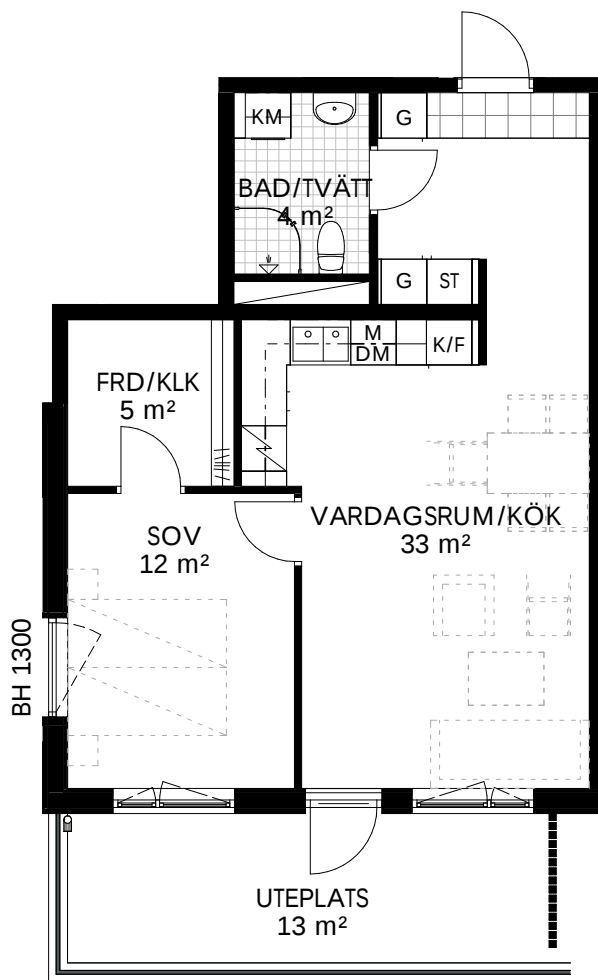


2 ROK 56 m²

Lägenhetsnummer:

B1002

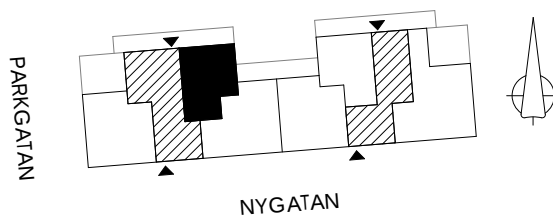

SYMBOLFÖRKLARING

K	KYL	L	LINNESKÅP	TM	TVÄTTMASKIN OCH TORKTUMLARE UNDER BÄNKSIVA
F	FRYS	ST	STÄDSKÅP	TT	
K/F	KYL OCH FRYS	HS	HÖGSKÅP	KM	KOMBIMASKIN UNDER BÄNKSIVA
	SPISHÄLL*	G	GARDEROB		FÖRRÅDSHYLLA MED KLÄDSTÅNG I KLÄDKAMMARE OCH/ELLER FÖRRÅD I LÄGENHET
DM	DISKMASKIN		SCHAKT		
M	MIKRO				

BH BRÖSTNINGSHÖJD FÖNSTER = 700 (mm)
GÄLLER DÄR EJ ANNAT ANGES.

RADIATORER FRAMFÖR FÖNSTER.

*OBS INBYGGNADSUGN PLACERAS UNDER SPISHÄLL.

0 1 2 3 4 5 m

Skala 1:100 (A4)