


BRF GLÄDJEN


NYGATAN I KUMLA

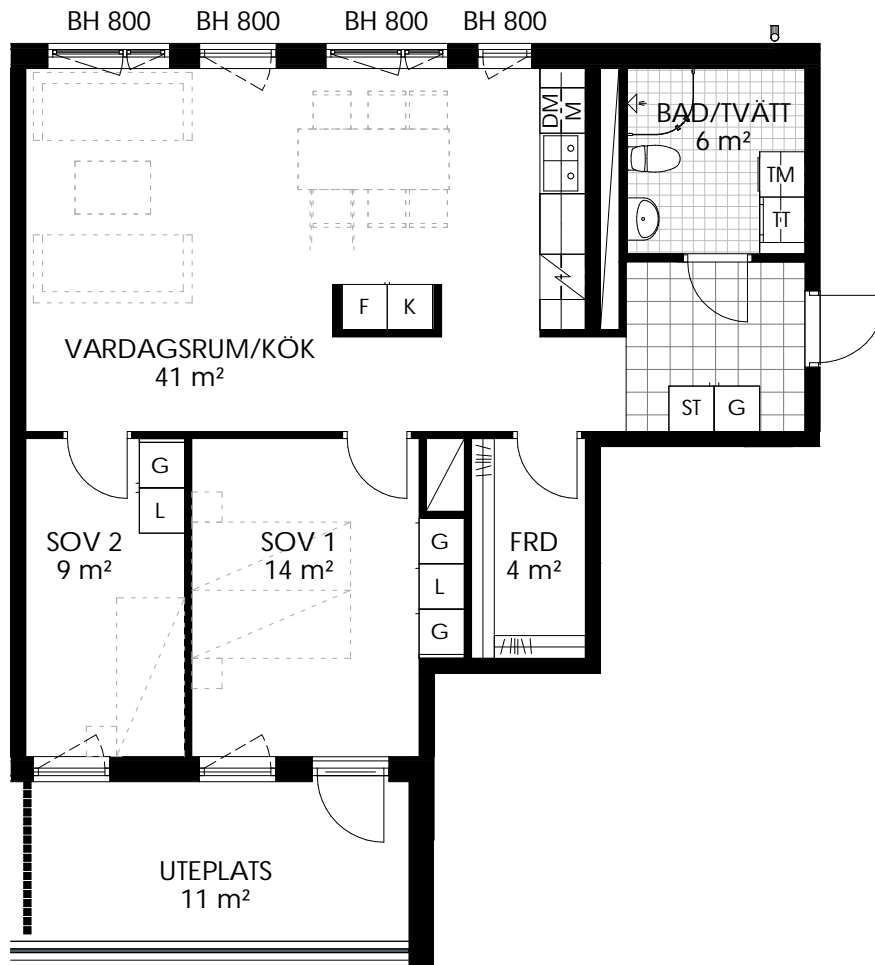

3 ROK 76 m²

Lägenhetsnummer:

B1003

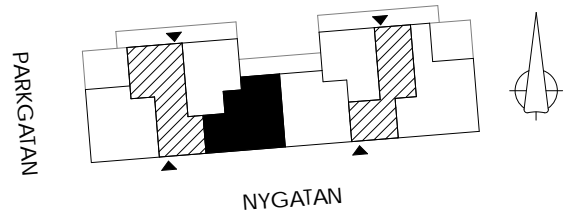


SYMBOLFÖRKLARING

K	KYL	L	LINNESKÅP	TM	TVÄTTMASKIN OCH TORKTUMLARE UNDER BÄNKSIVA
F	FRYS	ST	STÄDSKÅP	TT	KOMBIMASKIN UNDER BÄNKSIVA
K/F	KYL OCH FRYS	HS	HÖGSKÅP	KM	FÖRRÅDSHYLLA MED KLÄDSTÅNG I KLÄDKAMMARE OCH/ELLER FÖRRÅD I LÄGENHET
	SPISHÄLL*	G	GARDEROB		
DM	DISKMASKIN		SCHAKT		
M	MIKRO				

BH BRÖSTNINGSHÖJD FÖNSTER = 700 (mm)
GÄLLER DÄR EJ ANNAT ANGES.

RADIATORER FRAMFÖR FÖNSTER.

*OBS INBYGGNADSUGN PLACERAS UNDER SPISHÄLL.

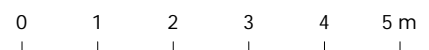

Skala 1:100 (A4)