


BRF GLÄDJEN

NYGATAN I KUMLA

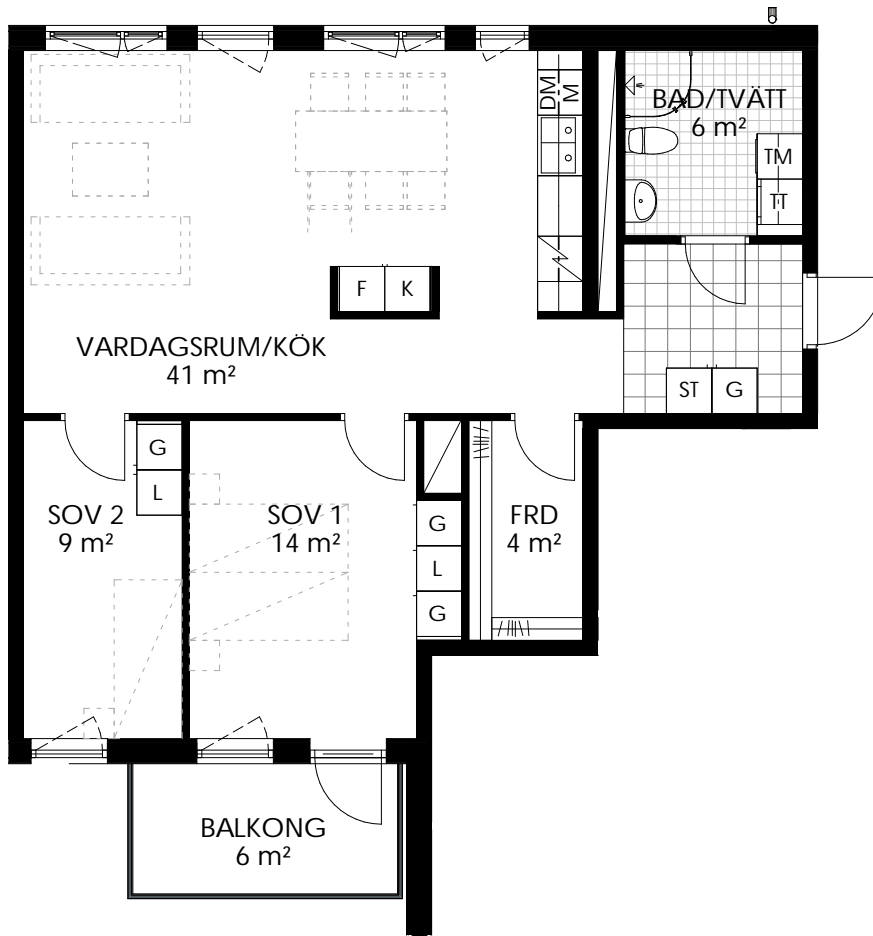


3 ROK 76 m²

Lägenhetsnummer:


B1104

B1204

B1304

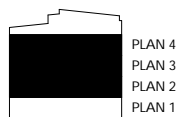

PARKGATAN

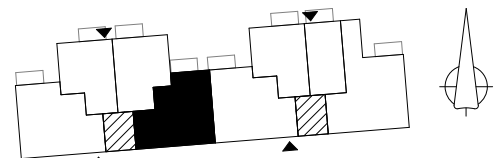

NYGATAN

SYMBOLFÖRKLARING

K	KYL	L	LINNESKÅP	TM	TVÄTMASKIN OCH TORKTUMLARE UNDER BÄNKSIVA
F	FRYS	ST	STÄDSKÅP	TT	KOMBIMASKIN UNDER BÄNKSIVA
K/F	KYL OCH FRYS	HS	HÖGSKÅP	KM	FÖRRÅDHYLLA MED KLÄDSTÅNG I KLÄDKAMMARE OCH/ELLER FÖRRÅD I LÄGENHET
	SPISHÄLL*	G	GARDEROB		
DM	DISKMASKIN		SCHAKT		
M	MIKRO				

BH BRÖSTNINGSHÖJD FÖNSTER = 700 (mm)
GÄLLER DÄR EJ ANNAT ANGES.

RADIATORER FRAMFÖR FÖNSTER.

*OBS INBYGGNADSUKN PLACERAS UNDER SPISHÄLL.

0 1 2 3 4 5 m

Skala 1:100 (A4)