
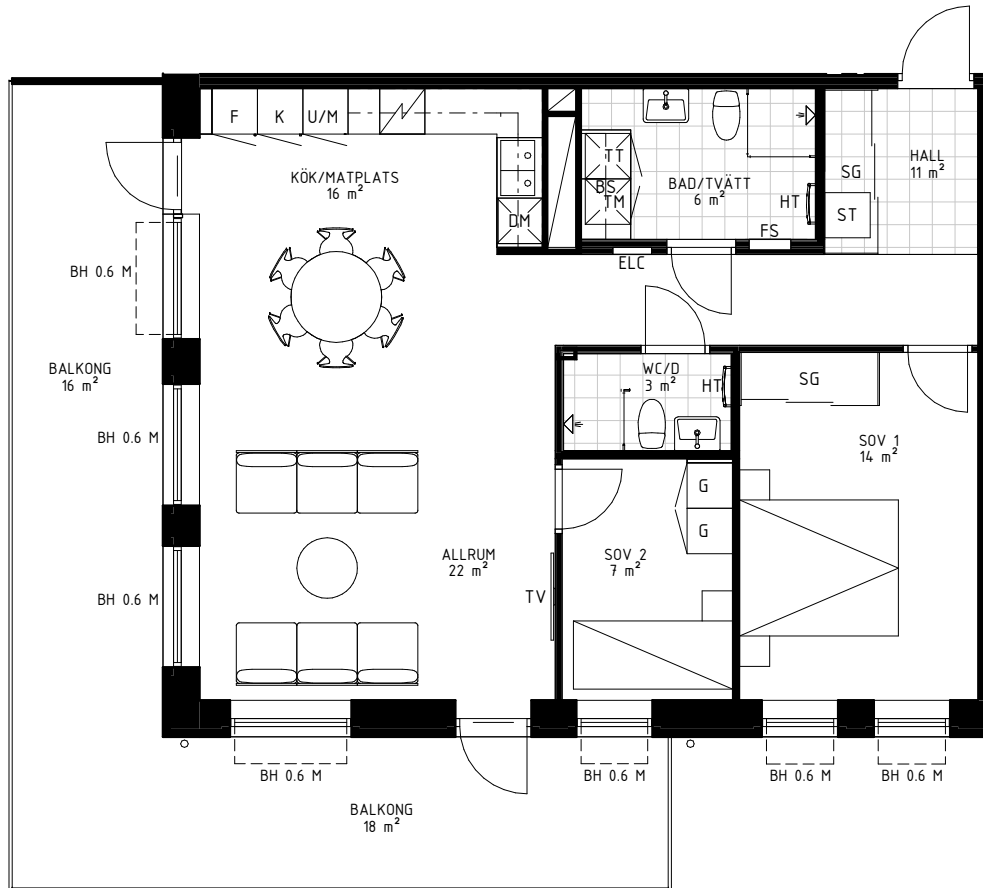
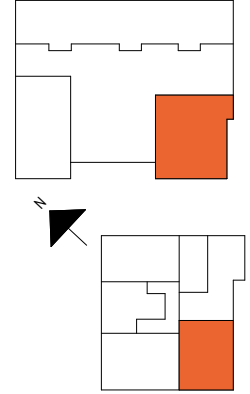


3

ROK

Hus Plan Storlek Lägenhet
 2 10-14 82 m² 2-1003, 2-1103, 2-1203, 2-1303, 2-1403

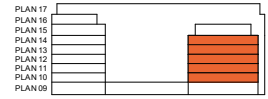

K KYLSKÅP	U/M UGN/MIKRO	TM TVÄTTMASKIN	SCHAKT	BH BRÖSTNINGSHÖJD FÖNSTER
F FRYSSKÅP	H HÖGSKÅP	TT TORKTUMLARE	ELC EL- OCH MEDIACENTRAL	RH RUMSHÖJD I LGH 2.5 M OM EJ ANNAT ANGES
K/F KYL/FRYS	ST STÄDSKÅP*	KM KOMBIMASKIN	FS FÖRDELARSKÅP	* ST2 AVSER STÄDINREDNING
HÄLL	L LINNESKÅP	BS BÄNKSIVA OVAN TM/TT/KM	BA BASTUAGGREGAT	
DM DISKMASKIN	G GARDEROB	DUSCHPLATS		
VK VINKYL	SG SKJUTGARDEROB	HT HANDDUKSTORK EL		



Lägenhetsbeskrivning
datum FK 2023-03-16

Rätt till ändringar förbehålles
Arkitekter: KLARA arkitekter ab

Areor uppmätta enligt SS 211054:2020
Ytangelviser är preliminära

Skala 1:100, 1 cm = 1 meter (A4)