
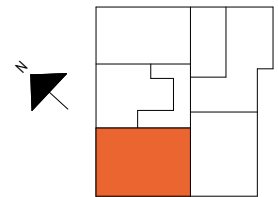
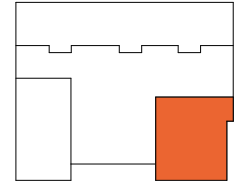



4
ROK

Hus Plan Storlek Lägenhet
2 11-14 95 m² 2-1104, 2-1204, 2-1304, 2-1404

PLAN 17
PLAN 16
PLAN 15
PLAN 14
PLAN 13
PLAN 12
PLAN 11
PLAN 10
PLAN 09

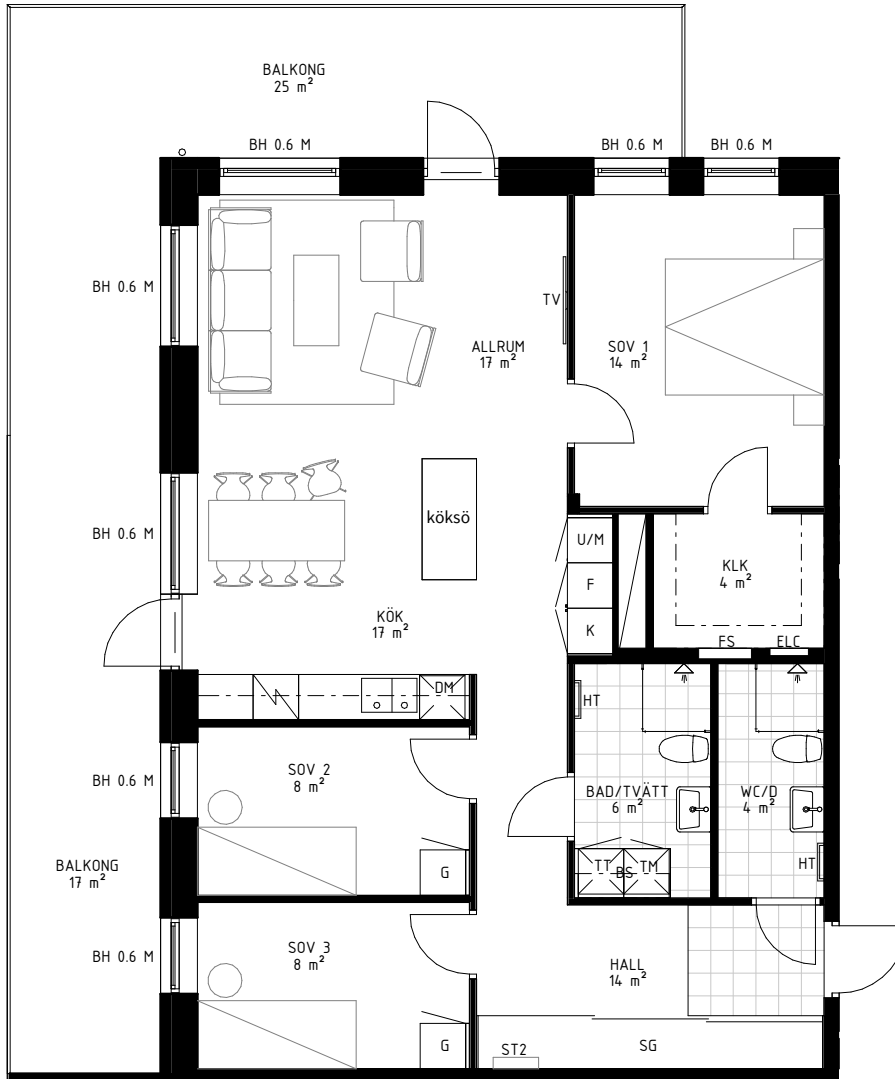

K KYLSKÅP	U/M UGN/MIKRO	TM TVÄTTMASKIN	 SCHAKT	BH BRÖSTNINGSHÖJD FÖNSTER
F FRYSSKÅP	H HÖGSKÅP	TT TORKTUMLARE	ELC EL- OCH MEDIACENTRAL	RH RUMSHÖJD I LGH 2.5 M OM EJ ANNAT ANGES
K/F KYL/FRYS	ST STÄDSKÅP*	KM KOMBIMASKIN	FS FÖRDELARSKÅP	* ST2 AVSER STÄDINREDNING
 HÅLL	L LINNESKÅP	BS BÄNKSIVA OVAN TM/TT/KM	BA BASTUAGGREGAT	
DM DISKMASKIN	G GARDEROB	 DUSCHPLATS		
VK VINKYL	SG SKJUTGARDEROB	HT HANDDUKSTORK EL		

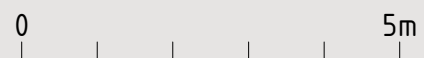

Lägenhetsbeskrivning
datum FK 2021-10-21

Rätt till ändringar förbehålles
Arkitekter: ABAKO Arkitektkontor AB

Areor uppmätta enligt SS 02 10 53
Ytangivelser är preliminära

Skala 1:100, 1 cm = 1 meter (A4)