
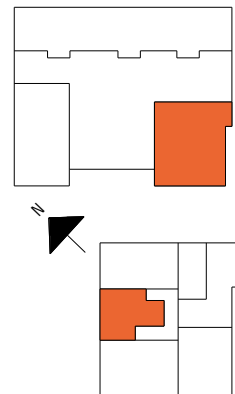


2

ROK

Hus Plan Storlek Lägenhet
 2 11-14 55 m² 2-1105, 2-1205, 2-1305, 2-1405

PLAN 17
 PLAN 16
 PLAN 15
 PLAN 14
 PLAN 13
 PLAN 12
 PLAN 11
 PLAN 10
 PLAN 09

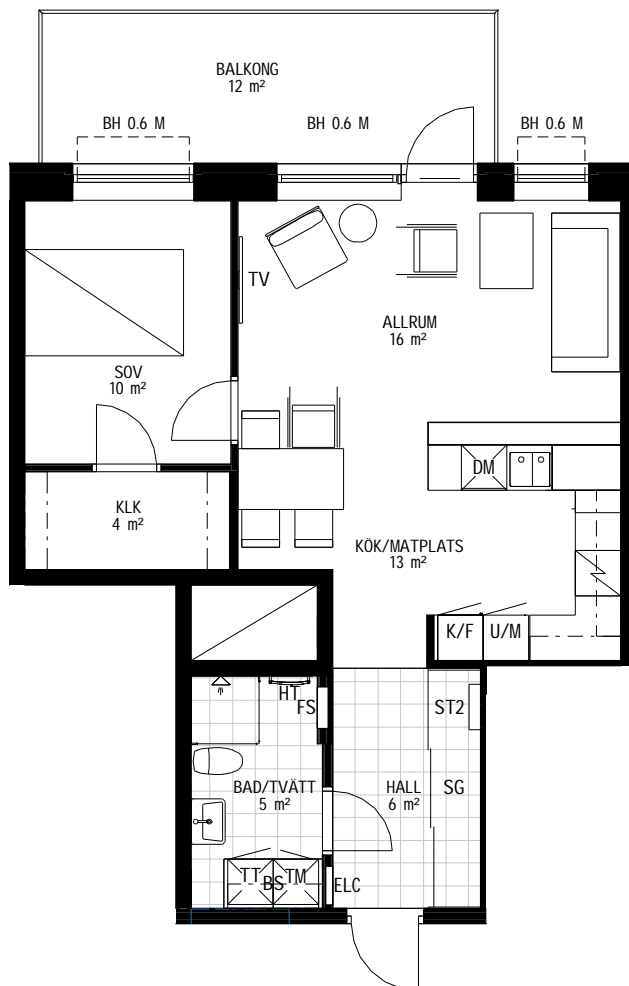

K KYLSKÅP	U/M UGN/MIKRO	TM TVÄTTMASKIN	SCHAKT	BH BRÖSTNINGSHÖJD FÖNSTER
F FRYSSKÅP	H HÖGSKÅP	TT TORKTUMLARE	ELC EL- OCH MEDIACENTRAL	RH RUMSHÖJD I LGH 2.5 M OM EJ ANNAT ANGES
K/F KYL/FRYS	ST STÄDSKÅP*	KM KOMBIMASKIN	FS FÖRDELARSKÅP	* ST2 AVSER STÄDINREDNING
HÅLL	L LINNESKÅP	BS BÄNKSIVA OVAN TM/TT/KM	BA BASTUAGGREGAT	
DM DISKMASKIN	G GARDEROB	DUSCHPLATS		
VK VINKYL	SG SKJUTGARDEROB	HT HANDDUKSTORK EL		

0 5m

Lägenhetsbeskrivning
 datum FK 2023-03-16

Rätt till ändringar förbehålles
 Arkitekter: KLARA arkitekter ab

Areor uppmätta enligt SS 21054:2020
 Ytangelviser är preliminära

Skala 1:100, 1 cm = 1 meter (A4)