
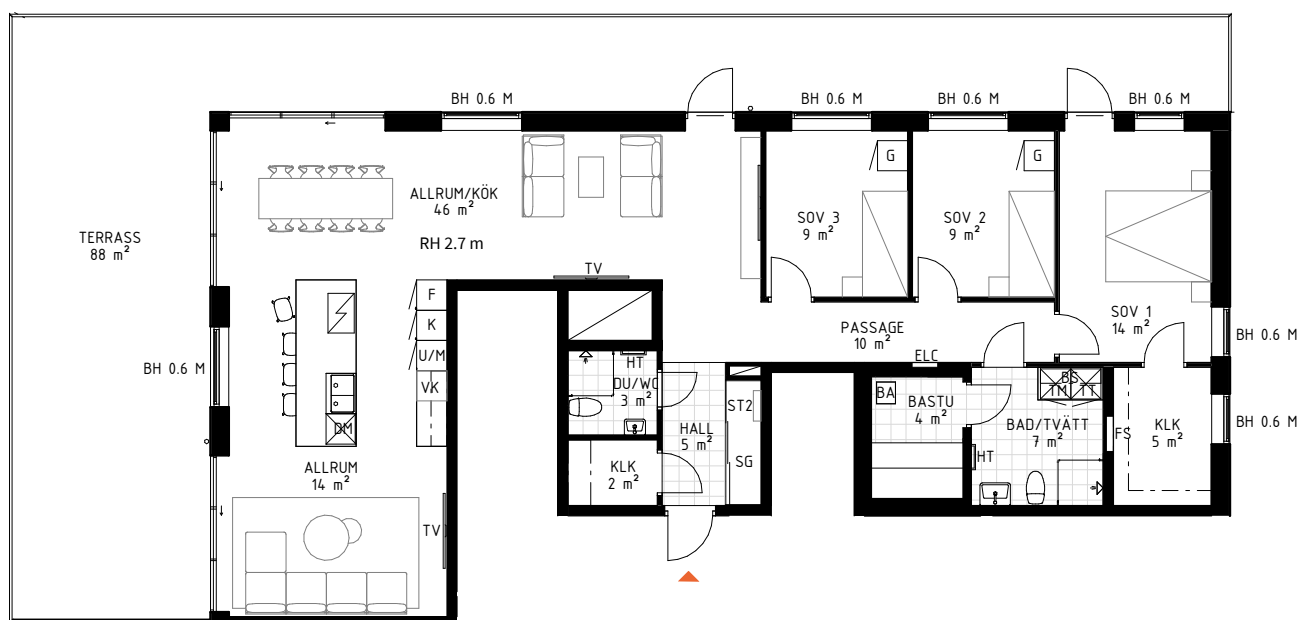
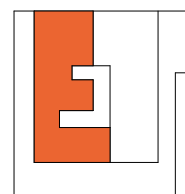
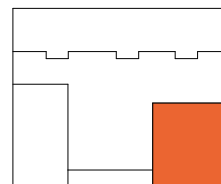


4

ROK

Hus	Plan	Storlek	Lägenhet
2	15	135 m ²	2-1501

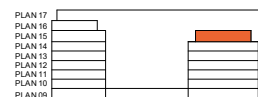

K KYLSKÅP	U/M UGN/MIKRO	TM TVÄTTMASKIN	SCHAKT	BH BRÖSTNINGSHÖJD FÖNSTER
F FRYSSKÅP	H HÖGSKÅP	TT TORKTUMLARE	ELC EL- OCH MEDIACENTRAL	RH RUMSHÖJD I LGH 2.5 M OM EJ ANNAT ANGES
K/F KYL/FRYS	ST STÄDSKÅP*	KM KOMBIMASKIN	FS FÖRDELARSKÅP	* ST2 AVSER STÄDINREDNING
HÅLL	L LINNESKÅP	BS BÄNKSIVA OVAN TM/TT/KM	BA BASTUAGGREGAT	
DM DISKMASKIN	G GARDEROB	DUSCHPLATS		
VK VINKYL	SG SKJUTGARDEROB	HT HANDDUKSTORK EL		



Lägenhetsbeskrivning
datum FK 2021-10-21

Rätt till ändringar förbehålles
Arkitekter: ABAKO Arkitektkontor AB

Areor uppmätta enligt SS 02 10 53
Ytangivelser är preliminära

Skala 1:150, 1 cm = 1.5 meter (A4)