


Tre rum och kök, 70 m²

BRF SKIDSKYTEN

HUS 2
VÅNING 1
LÄGENHET C1001

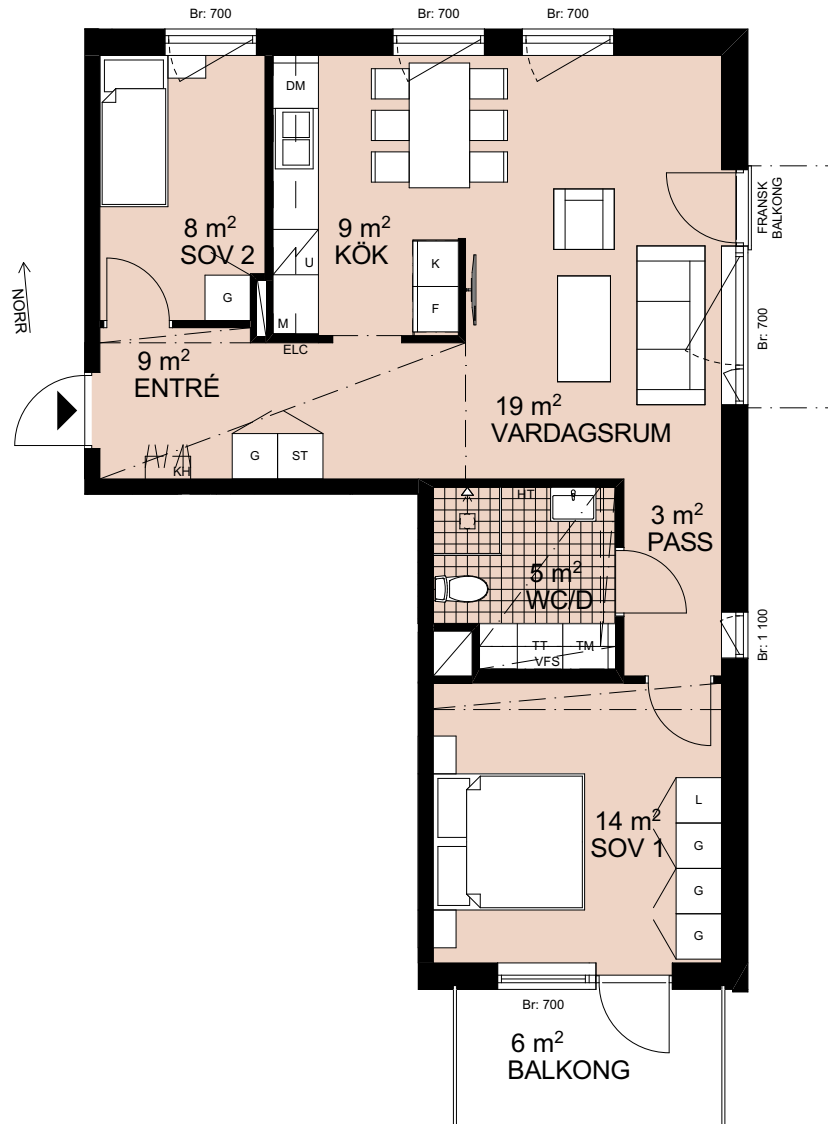


2021-01-22



TECKENFÖRKLARINGAR

G	GARDEROB
L	LINNESKÅP
ST	STÄDSKÅP
KH	KAPPHYLLA
K	KYLSKÅP
F	FRYSSKÅP
K/F	KYL/FRYS
DM	DISKMASKIN
	INDUKTIONSHÄLL
M	MIKROVÅGSUGN
U	UGN
U/M	HÖGSKÅP MED UGN OCH MIKRO
TM	TVÄTTMASKIN
TT	TORKTUMLARE
KT	KOMBI-TVÄTTMASKIN
HT	PLATS FÖR HANDDUKSTORK(TILLVAL)
ELC	ELCENTRAL
VFS	VATTENFÖRDELARSKÅP
	INKLÄDNAD TAK
	RUMSHÖJD 2,40 m. ÖVRIGA UTRYMMEN 2,55 m

ORIENTERINGSFIGUR

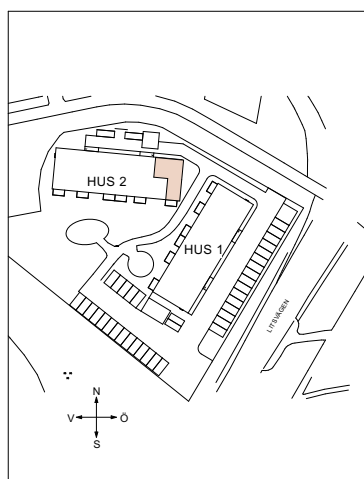

PRINCIPSEKTION

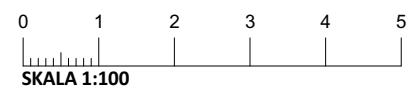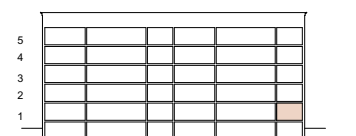

SKALA 1:100

PEAB
NORDENS SAMHÄLLSBYGGGARE

Rätt till smärre ändringar förbehålles. Ytangivelser är preliminära.