


# 3 RoK, 74 m<sup>2</sup>



Brf Limestone

VÅNING 5

LÄGENHET A-1402, C-1402

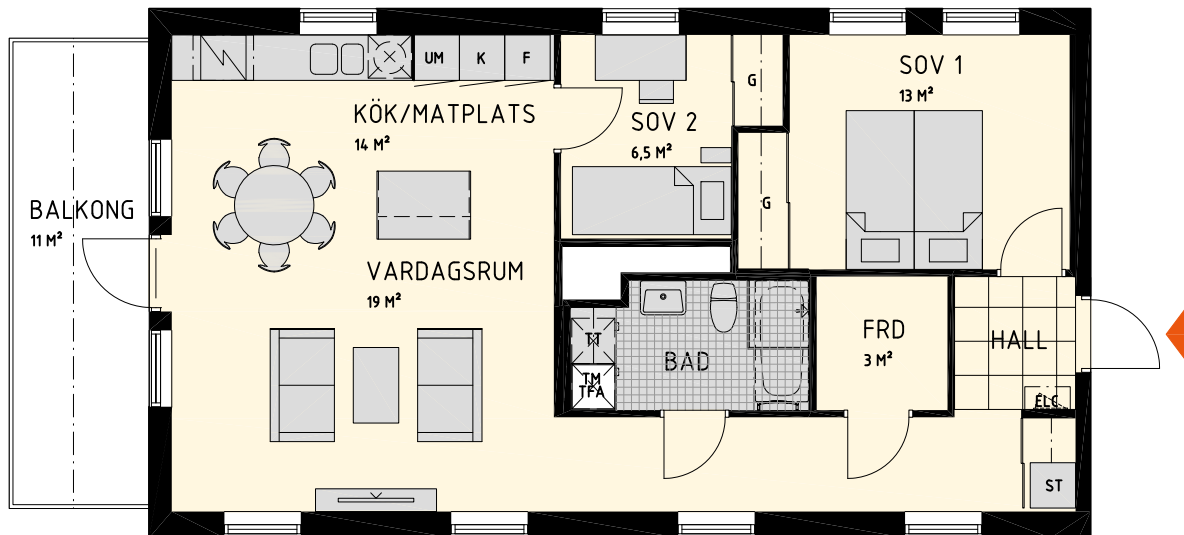

0 5m  
Skala 1:100

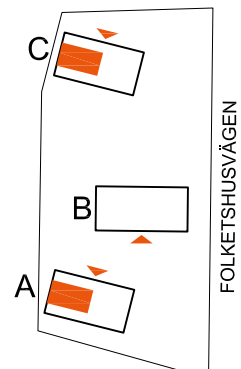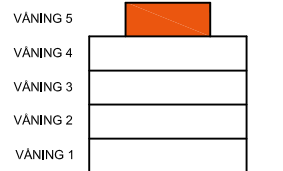

<b>K</b> KYLSKÅP	<b>UM</b> INBYGGNADS- OCH MIKROVÅGSUGN	<b>L</b> LINNESKÅP	<b>TM</b> TVÄTTMASKIN	<b>BH</b> BRÖSTNINGSHÖJD FÖNSTER 0,6 m OM INGET ANNAT ANGES
<b>F</b> FRYSSKÅP	<b>DM</b> DISKMASKIN	<b>G</b> GARDEROB	<b>T</b> TORKTUMLARE	<b>HT</b> HANDDUKSTORK
<b>K/F</b> KYL/FRYS	<b>S</b> SKAFFERI	<b>ST</b> STÅDSKÅP	<b>TFA</b> TILL- FRÅNLUFTS AGGREGAT	<b>UT0</b> UNDERTAKSHÖJD = 2,28 m
<b>⚡</b> SPISHÄLL	<b>H</b> HÖGSKÅP	<b>TILLVAL BADKAR</b>	<b>☰</b> RADIATOR INFÄLLD I VÄGG UNDER FÖNSTER	<b>UT1</b> UNDERTAKSHÖJD = 2,18 m
		<b>TILLVAL KÖKSÖ</b>		<b>UT2</b> UNDERTAKSHÖJD = 2,08 m

MED RESERVATION FÖR EVENTUELLA ÄNDRINGAR OCH YTAVVIKELSER. 2020-01-14