
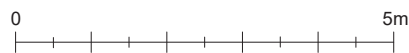
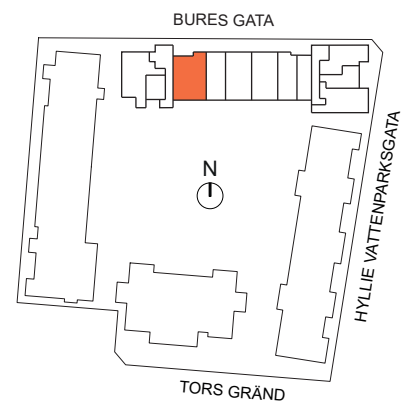
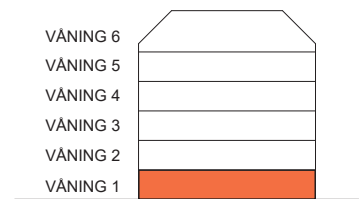


4 RoK, 98m²

Brf Hyllie Esplanadhus
VÅNING 1
LÄGENHET 1002

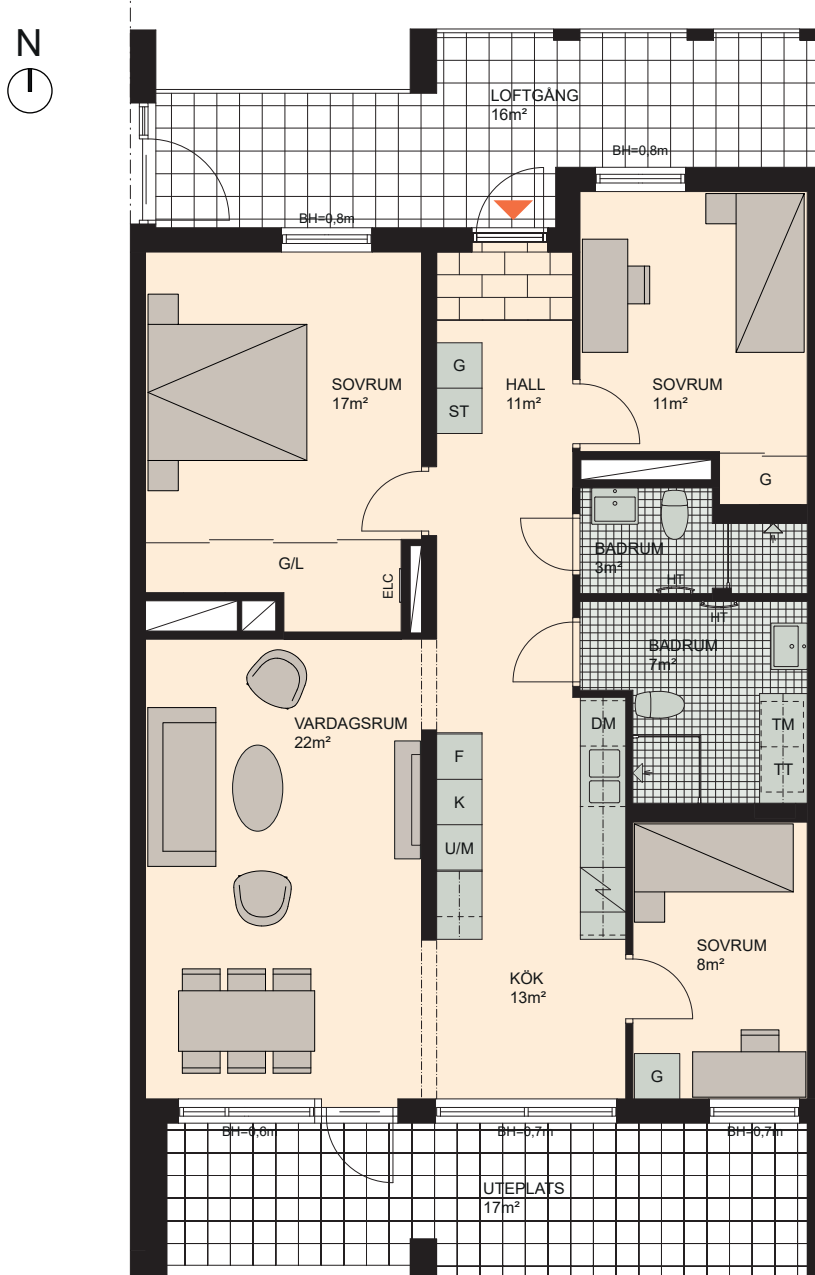

Skala 1:100

| | | | | | | | | | |
|-----|----------|-----|--------------------------------|----|------------|----|-------------|----|------------------------|
| K | KYLSKÅP | M/U | MIKROVÅGS- OCH INBYGGNADSUGN | DM | DISKMASKIN | ST | STÄDSKÅP | KM | KOMBIMASKIN (TM/TT) |
| F | FRYSSKÅP | ⚡ | SPISHÄLL | G | GARDEROB | TM | TVÄTTMASKIN | HT | HANDDUKSTORK |
| K/F | KYL/FRYS | U/M | INBYGGNADSUGN M. MIKROFUNKTION | L | LINNESKÅP | TT | TORKTUMLARE | BH | BRÖSTNINGSHÖJD FÖNSTER |