

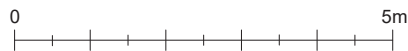
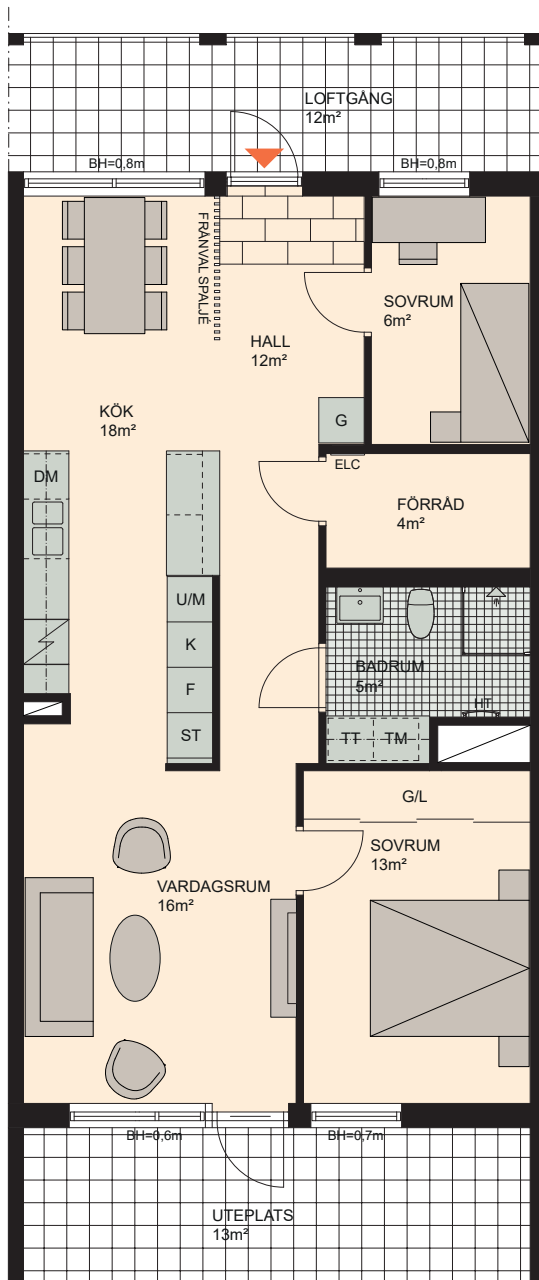


3 RoK, 79m²

Brf Hyllie Esplanadhus
VÄNING 1
LÄGENHET 1004

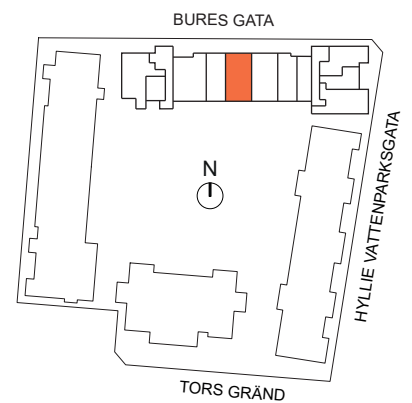

Skala 1:100

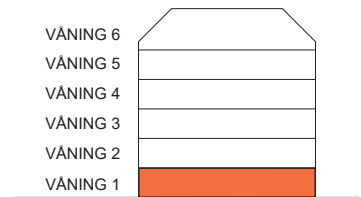

K KYLSKÅP	M/U MIKROVÅGS- OCH INBYGGNADSUGN	DM DISKMASKIN	ST STÄDSKÅP	KM KOMBIMASKIN (TM/TT)
F FRYSSKÅP	SPISHÄLL	G GARDEROB	TM TVÄTTMASKIN	HT HANDDUKSTORK
K/F KYL/FRY	U/M INBYGGNADSUGN M. MIKROFUNKTION	L LINNESKÅP	TT TORKTUMLARE	BH BRÖSTNINGSHÖJD FÖNSTER