

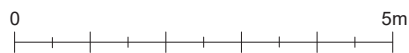
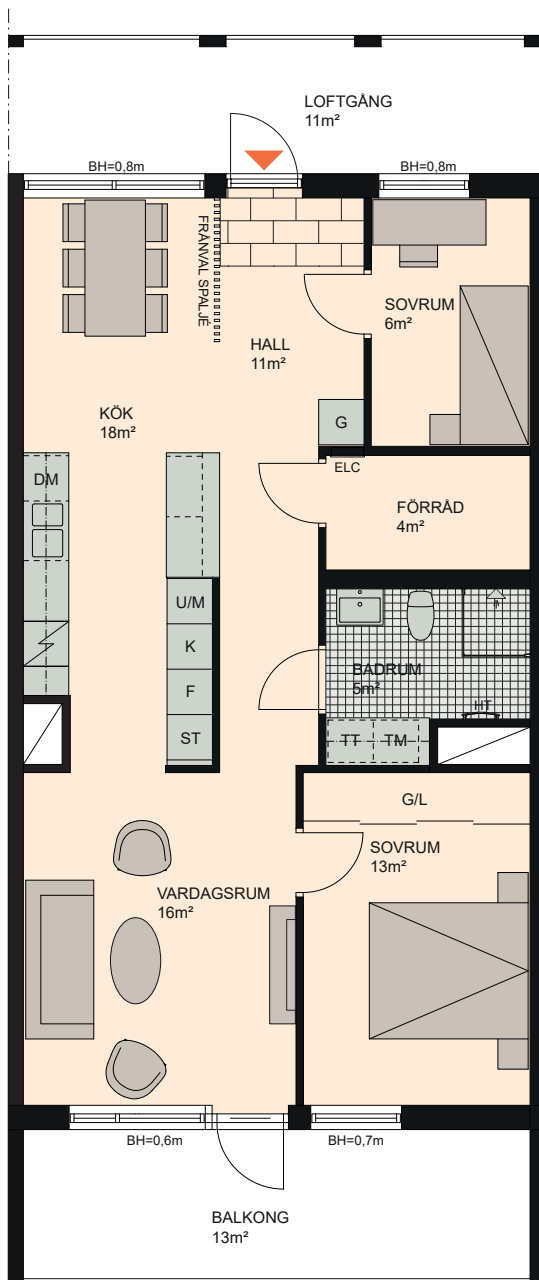


3 RoK, 78m²

Brf Hyllie Esplanadhus
VÄNING 3
LÄGENHET 1206

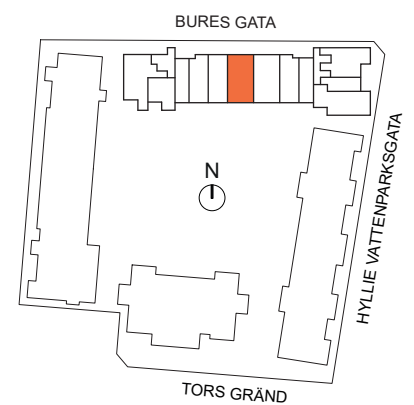

Skala 1:100

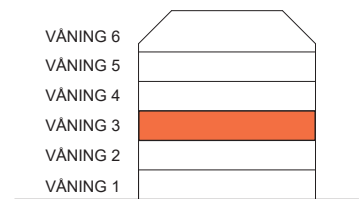

K KYLSKÅP	M/U MIKROVÅGS- OCH INBYGGNADSUGN	DM DISKMASKIN	ST STÄDSKÅP	KM KOMBIMASKIN (TM/TT)
F FRYSSKÅP	⚡ SPISHÄLL	G GARDEROB	TM TVÄTTMASKIN	HT HANDDUKSTORK
K/F KYL/FRYS	U/M INBYGGNADSUGN M. MIKROFUNKTION	L LINNESKÅP	TT TORKTUMLARE	BH BRÖSTNINGSHÖJD FÖNSTER