


3 RoK, 71m²



Brf Hyllie Esplanadhus

VÄNING 4

LÄGENHET 1310

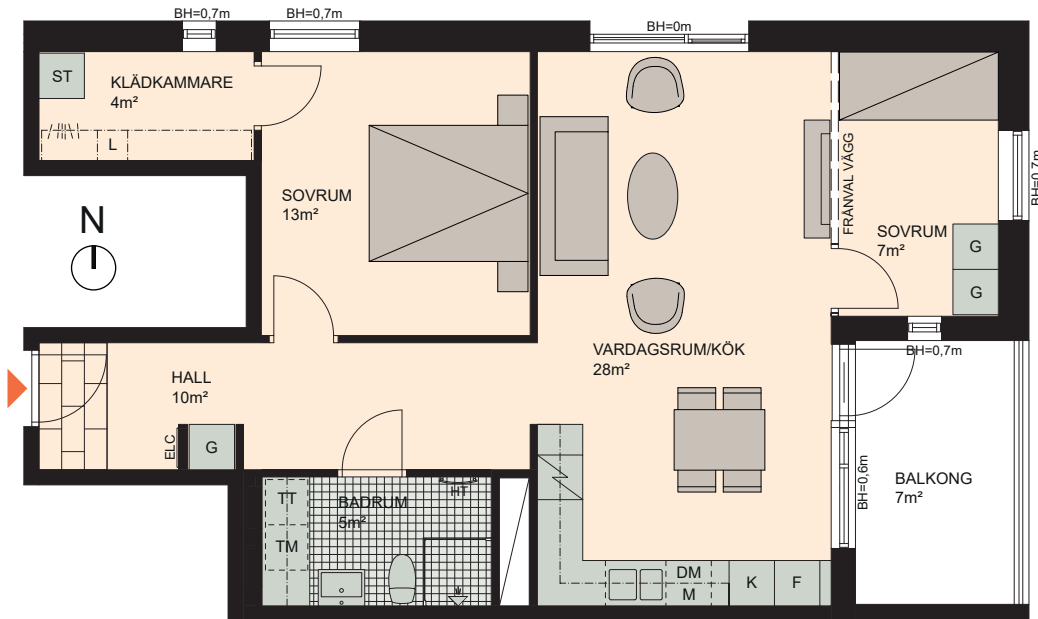

0 5m
Skala 1:100

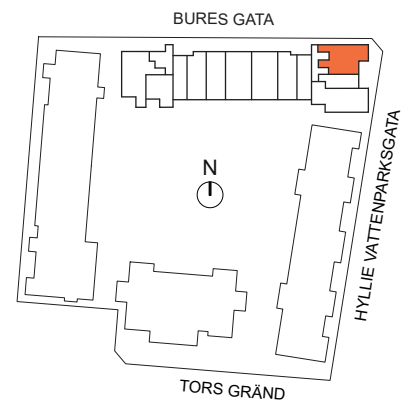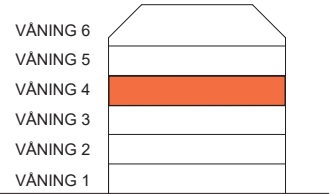

K	KYLSKÅP	M/U	MIKROVÅGS- OCH INBYGGNADSUGN	DM	DISKMASKIN	ST	STÄDSKÅP	KM	KOMBIMASKIN (TM/TT)
F	FRYSSKÅP		SPISHÄLL	G	GARDEROB	TM	TVÄTTMASKIN	HT	HANDDUKSTORK
K/F	KYL/FRYS	U/M	INBYGGNADSUGN M. MIKROFUNKTION	L	LINNESKÅP	TT	TORKTUMLARE	BH	BRÖSTNINGSHÖJD FÖNSTER