


2 RoK, 58m²

Brf Hyllie Esplanadhus
VÄNING 5
LÄGENHET 1405

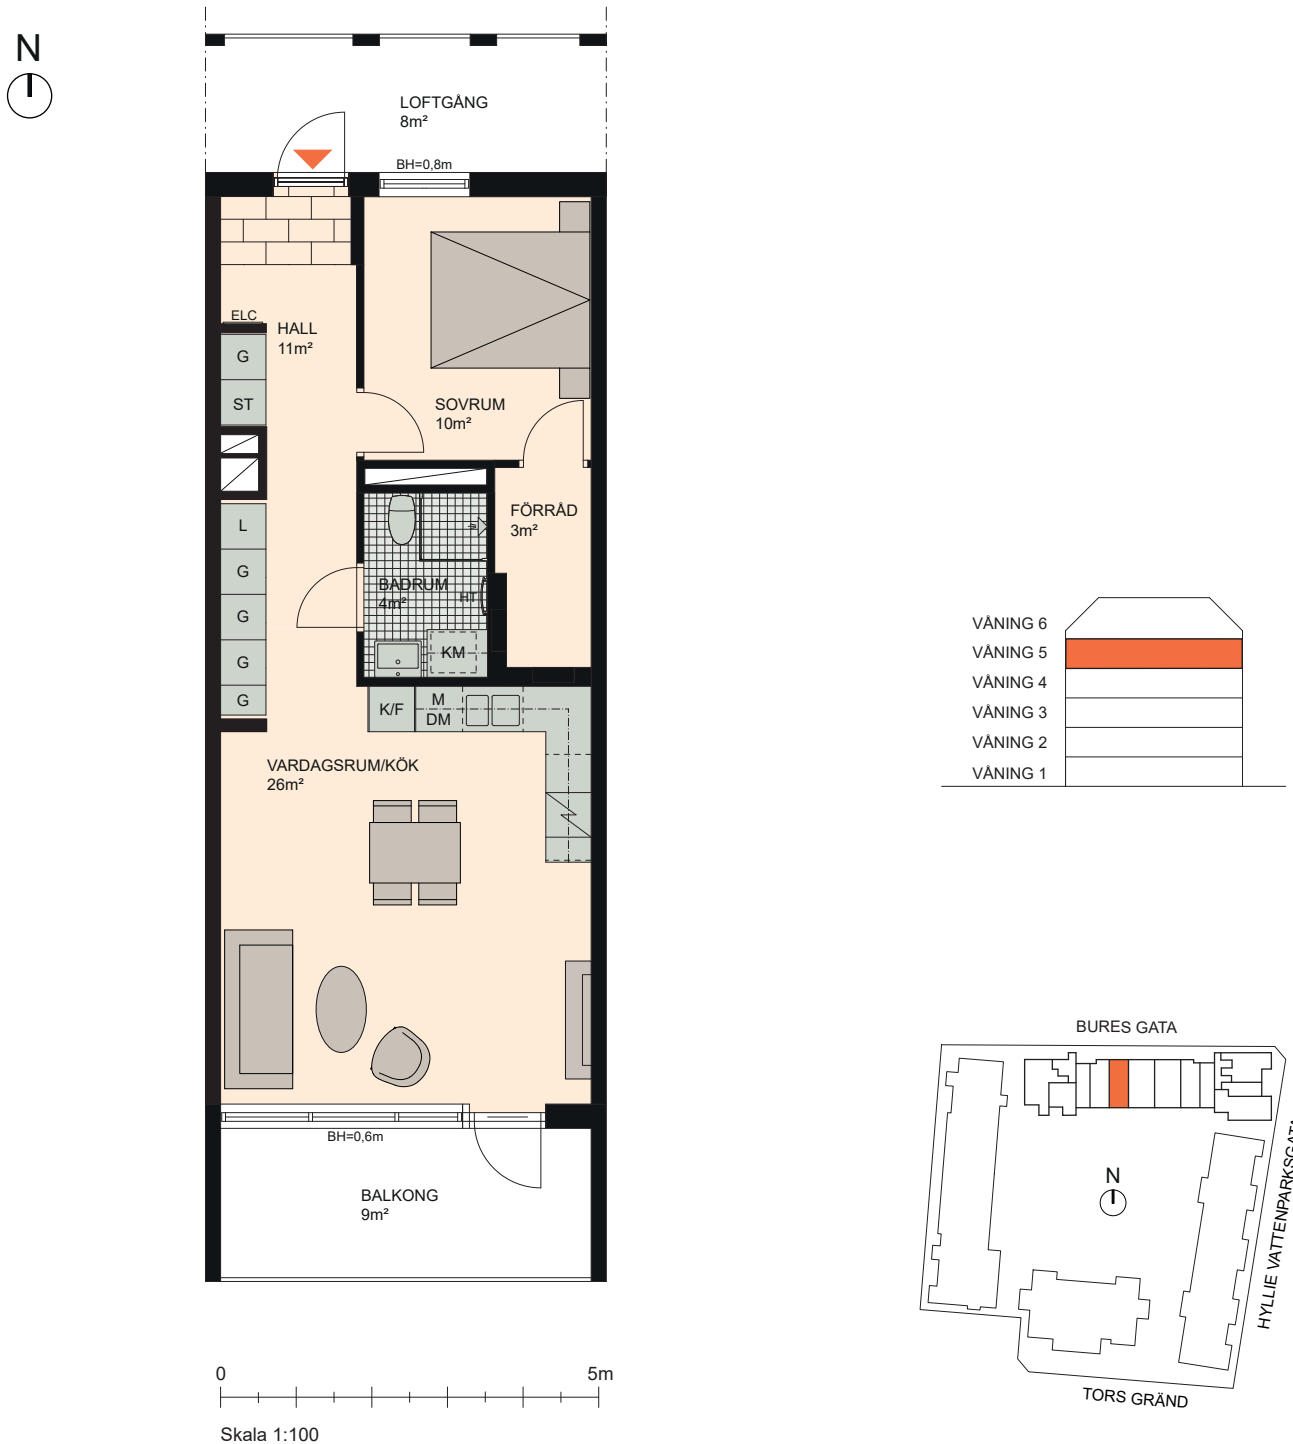

K	KYLSKÅP	M/U	MIKROVÅGS- OCH INBYGGNADSUGN	DM	DISKMASKIN	ST	STÄDSKÅP	KM	KOMBIMASKIN (TM/TT)
F	FRYSSKÅP	⚡	SPISHÄLL	G	GARDEROB	TM	TVÄTTMASKIN	HT	HANDDUKSTORK
K/F	KYL/FRYS	U/M	INBYGGNADSUGN M. MIKROFUNKTION	L	LINNESKÅP	TT	TORKTUMLARE	BH	BRÖSTNINGSHÖJD FÖNSTER