


2 ROK, 51 m²



BRF NYPONROSEN

VÅNING 2, 4, 6

LÄGENHET 1-1103, 1-1303, 1-1503

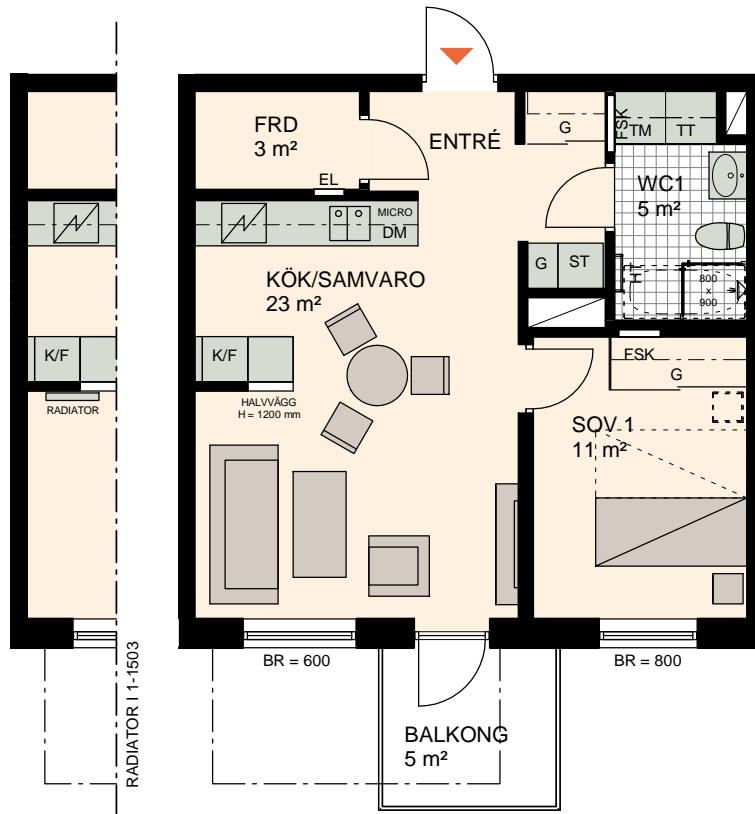

SKALA 1:100

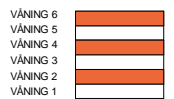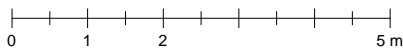

| | | | |
|---------------------------|-----------------------|-------------------------------------|------------------------------------|
| K KYL | TM TVÄTTMASKIN | HT HANDDUKSTORK | ÖVERLJUS GLASRUTA ÖVER DÖRR |
| F FRYS | TT TORKTUMLARE | EL EL OCH MULTIMEDIA | --- ÖPPNING I VÄGG |
| K/F KYL/FRYS | G GARDEROB | FSK FÖRDELNINGSKÅP | |
| DM DISKMASKIN | L LINNESKÅP | FRD FÖRRÅD | |
| SPISHÄLL SPISHÄLL | HS HÖGSKÅP | KLK KLÄDKAMMARE | |
| MICRO MICROVÅGSUGN | ST STÄDSKÅP | BR BRÖSTNINGSHÖJD FÖNSTER MM | |