


2 ROK, 61 m²


BRF NYPONROSEN

VÅNING 2-6


LÄGENHET 2-1104, 2-1204, 2-1304, 2-1404, 2-1503,
3-1104, 3-1204, 3-1304, 3-1404, 3-1503

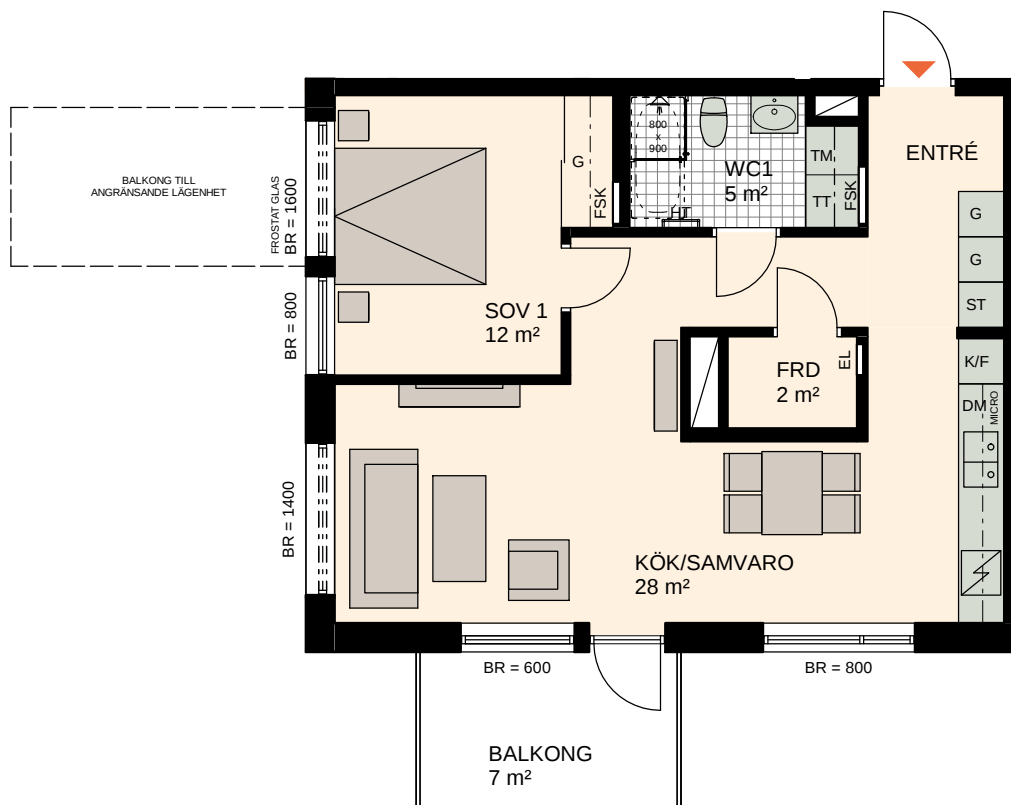

SKALA 1:100

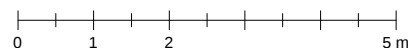

VÅNING 6
VÅNING 5
VÅNING 4
VÅNING 3
VÅNING 2
VÅNING 1

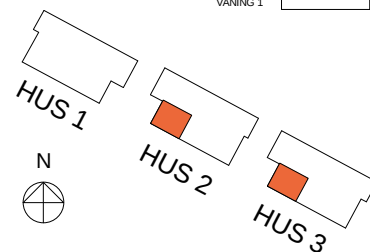

K	KYL	TM	TVÄTTMASKIN	HT	HANDDUKSTORK	ÖVERLJUS	GLASRUTA ÖVER DÖRR
F	FRYS	TT	TORKTUMLARE	EL	EL OCH MULTIMEDIA	— :: —	ÖPPNING I VÄGG
K/F	KYL/FRYS	G	GARDEROB	FSK	FÖRDELNINGSKÅP		
DM	DISKMASKIN	L	LINNESKÅP	FRD	FÖRRÅD		
SPISHÄLL		HS	HÖGSKÅP	KLK	KLÄDKAMMARE		
MICRO	MICROVÅGSUGN	ST	STÄDSKÅP	BR	BRÖSTNINGSHÖJD FÖNSTER MM		