
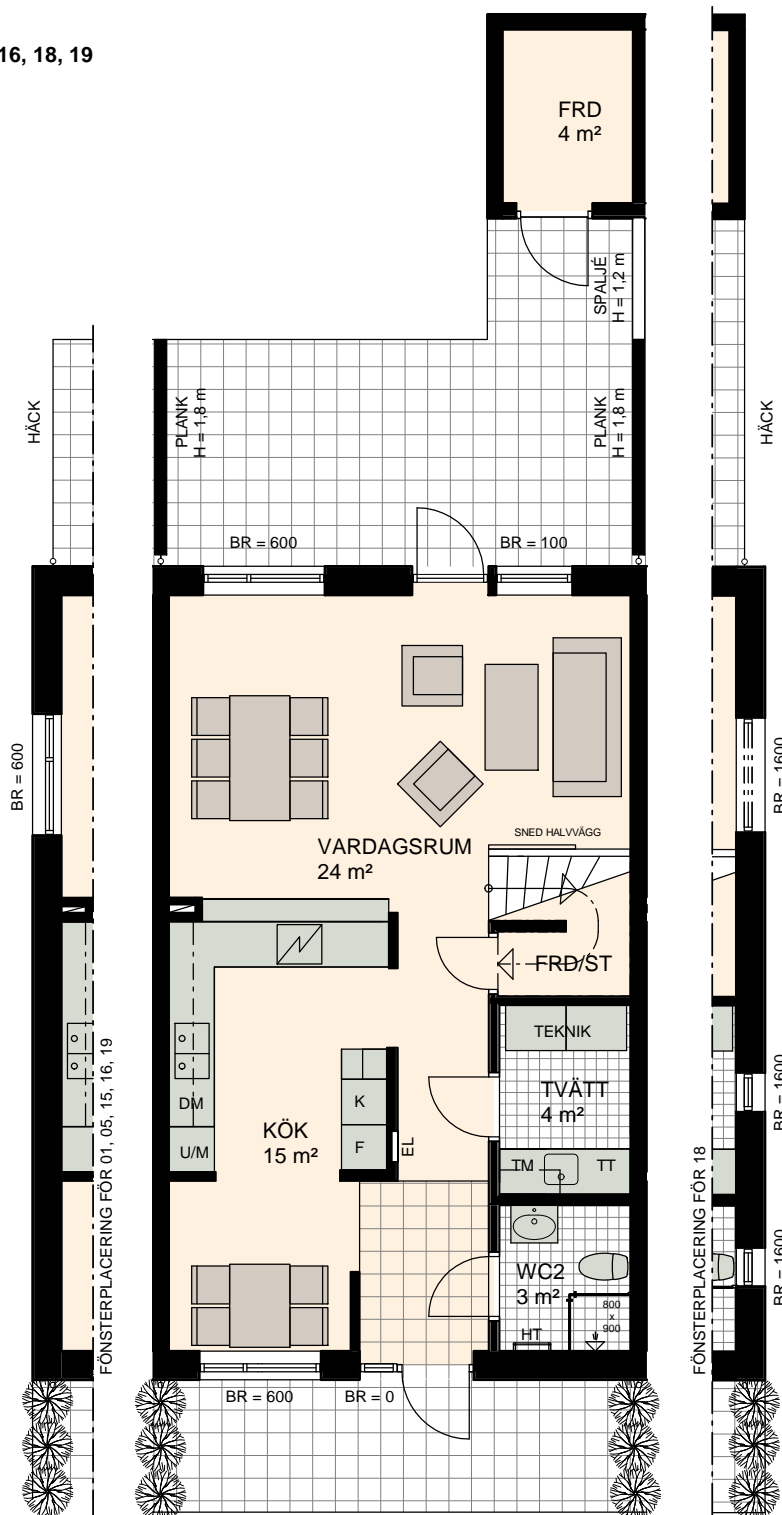


5 ROK, 122 m²

BRF ÄPPELROSEN

VÅNING 1

HUS 01, 03, 05, 07, 10, 13, 15, 16, 18, 19

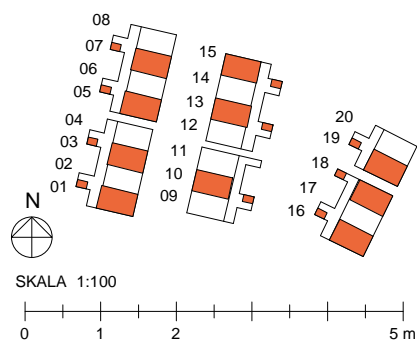



K	KYL	TM	TVÄTTMASKIN	FSK	FÖRDELNINGSKÅP
F	FRYS	TT	TORKTUMLARE	HT	HANDDUKSTORK
K/F	KYL/FRYS	G	GARDEROB	FRD	FÖRRÅD
DM	DISKMASKIN	L	LINNESKÅP	KLK	KLÄDKAMMARE
	SPISHÄLL	ST	STÄDSKÅP	BR	BRÖSTNINGSHÖJD FÖNSTER MM
U/M	UGN/MICROVÅGSUGN	EL	EL OCH MULTIMEDIA		

5 ROK, 122 m²


BRF ÄPPELROSEN

VÅNING 2

HUS 01, 03, 05, 07, 10, 13, 15, 16, 18, 19

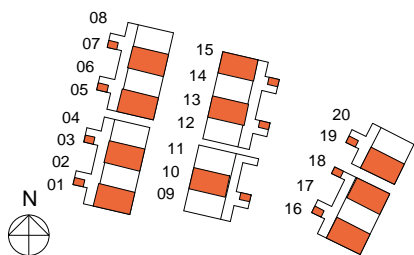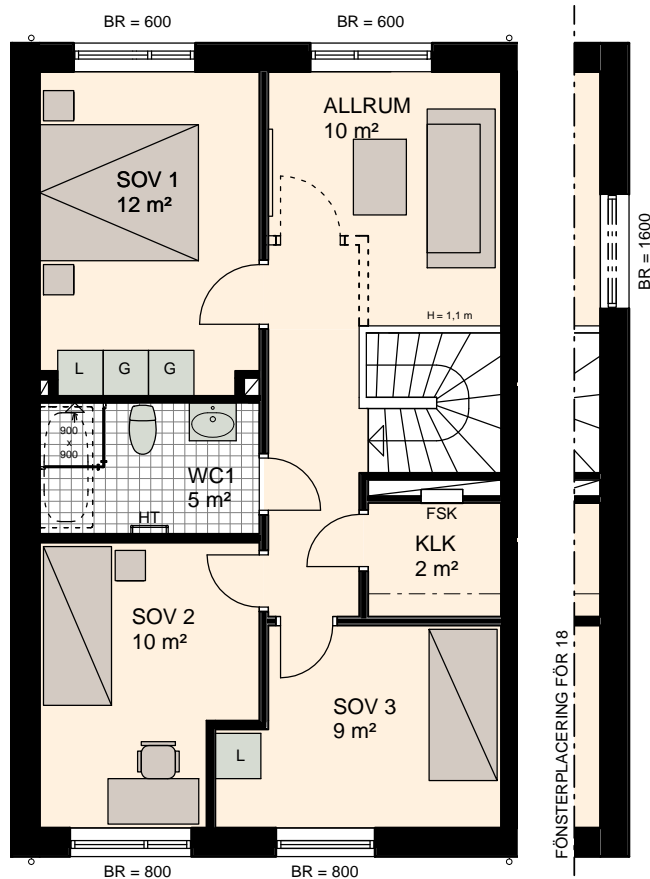

SKALA 1:100

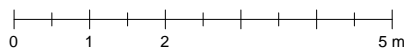

K	KYL	TM	TVÄTTMASKIN	FSK	FÖRDELNINGSKÅP
F	FRYS	TT	TORKTUMLARE	HT	HANDDUKSTORK
K/F	KYL/FRYS	G	GARDEROB	FRD	FÖRRÅD
DM	DISKMASKIN	L	LINNESKÅP	KLK	KLÄDKAMMARE
	SPISHÄLL	ST	STÄDSKÅP	BR	BRÖSTNINGSHÖJD FÖNSTER MM
U/M	UGN/MICROVÅGSUGN	EL	EL OCH MULTIMEDIA		