
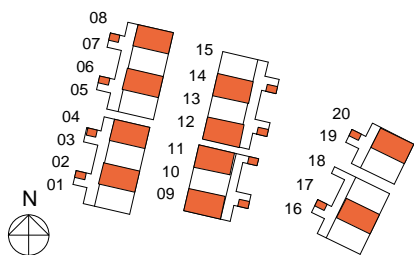


5 ROK, 122 m²


BRF ÄPPELROSEN

VÅNING 1

HUS 02, 04, 06, 08, 09, 11, 12, 14, 17, 20

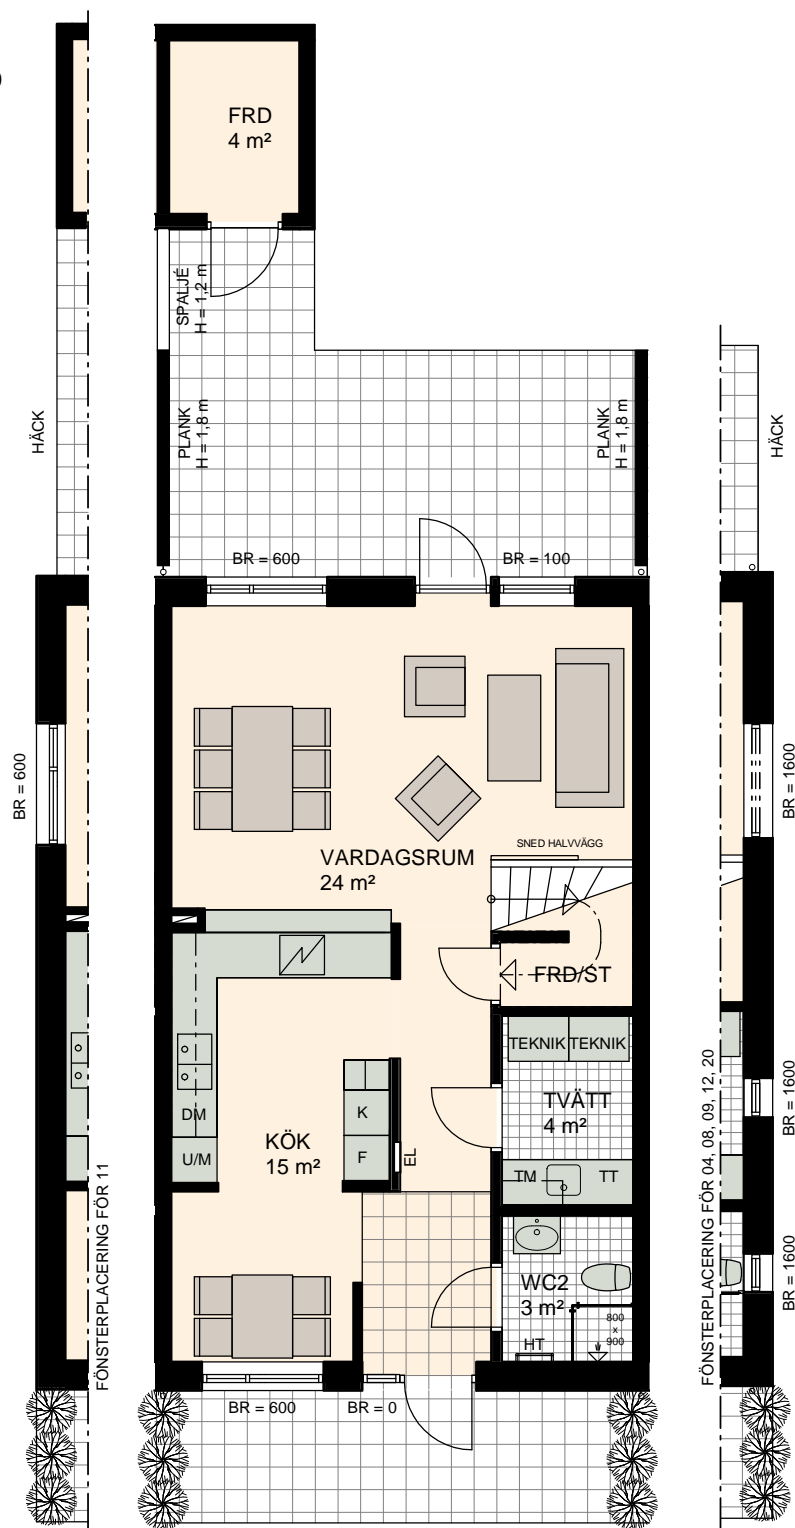

SKALA 1:100

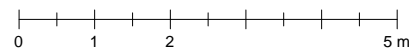

K	KYL	TM	TVÄTTMASKIN
F	FRYS	TT	TORKTUMLARE
K/F	KYL/FRYS	G	GARDEROB
DM	DISKMASKIN	L	LINNESKÅP
	SPISHÅLL	ST	STÅDSKÅP
U/M	UGN/MICROVÅGSUGN	EL	EL OCH MULTIMEDIA



FSK	FÖRDELNINGSKÅP
HT	HANDDUKSTORK
FRD	FÖRRÅD
KLK	KLÄDKAMMARE
BR	BRÖSTNINGSHÖJD FÖNSTER MM

5 ROK, 122 m²


BRF ÄPPELROSEN

VÅNING 2

HUS 02, 04, 06, 08, 09, 11, 12, 14, 17, 20

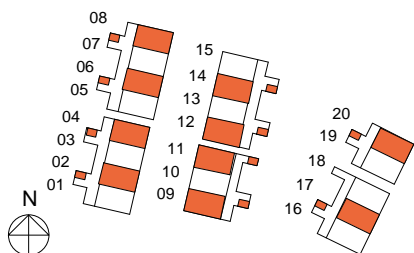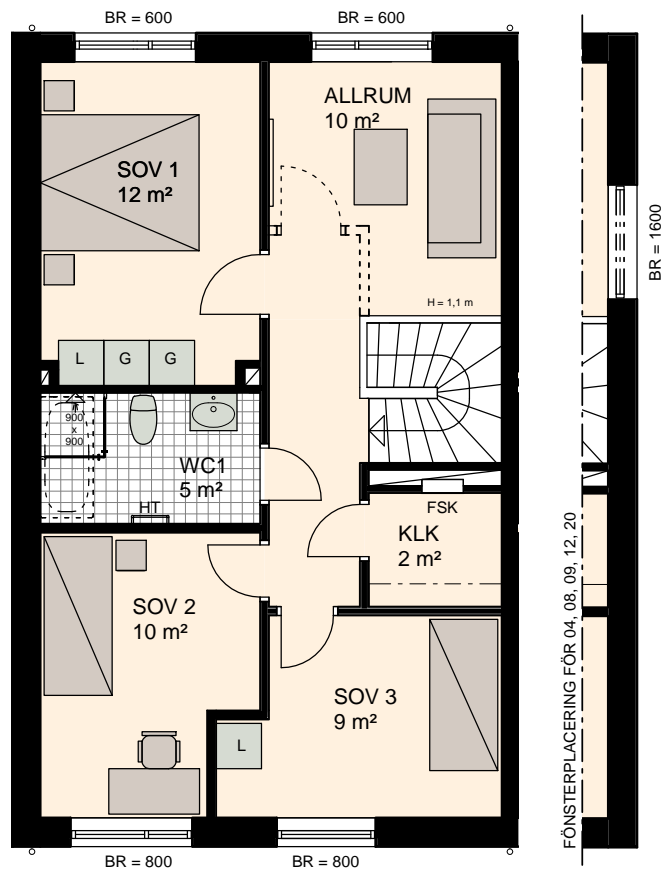

SKALA 1:100

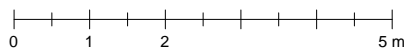

K KYL	TM TVÄTTMASKIN	FSK FÖRDELNINGSKÅP
F FRYS	TT TORKTUMLARE	HT HANDDUKSTORK
K/F KYL/FRYS	G GARDEROB	FRD FÖRRÅD
DM DISKMASKIN	L LINNESKÅP	KLK KLÄDKAMMARE
SP SPISHÄLL	ST STÄDSKÅP	BR BRÖSTNINGSHÖJD FÖNSTER MM
U/M UGN/MICROVÅGSUGN	EL EL OCH MULTIMEDIA	