





# 4 RoK, ca 105 m<sup>2</sup>

Brf Murmästaren  
HUS 12

Uteplats fram- och baksida:  
Hus 12 = 64,0 m<sup>2</sup>

Förråd = 4 m<sup>2</sup>

Se bilaga 101 för  
utformning av uteplats.

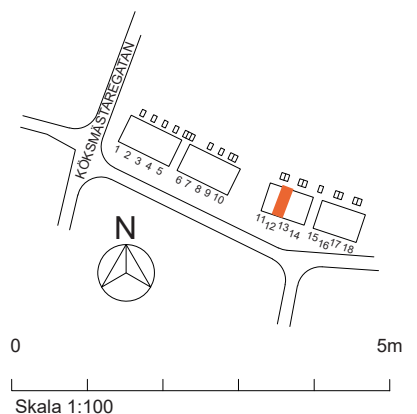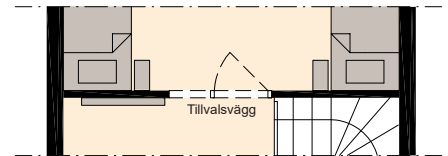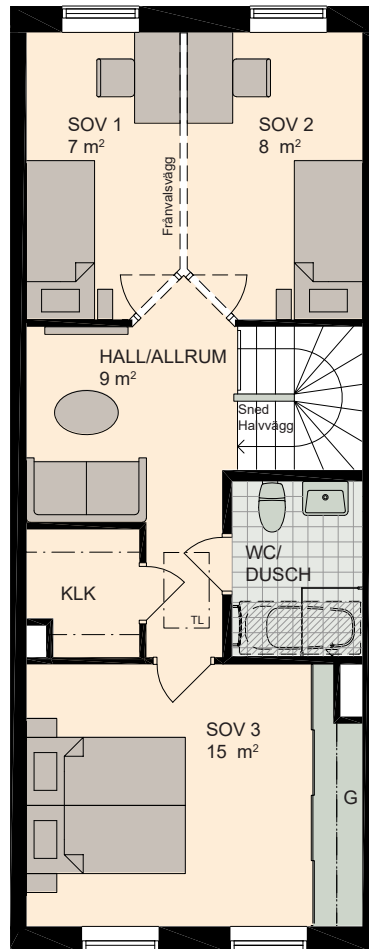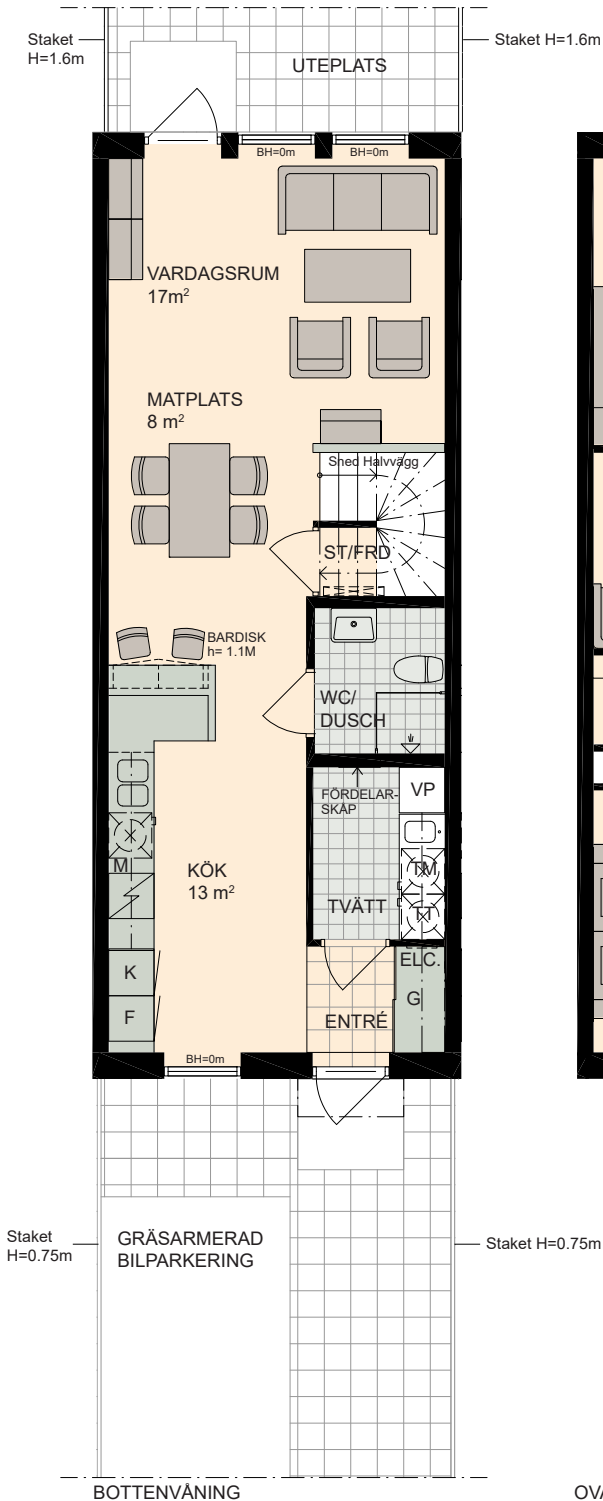

<b>K</b> KYLSKÅP	<b>M</b> MIKROVÅGSUGN I VÄGGSKÅP	<b>DM</b> DISKMASKIN	HYLLA MED STÅNG
<b>F</b> FRYSSKÅP	<b>⚡</b> HÅLL m. UGN	<b>TM</b> TVÄTTMASKIN	TL TAKLUCKA
<b>VP</b> VÄRMEPANNA	<b>ST</b> STÄDUTRYMME	<b>TT</b> TORKTUMLARE	BH BRÖSTNINGSHÖJD FÖNSTER 0,6m DÅR ANNAT EJ ANGES
ELC. ELCENTRAL	<b>≡ ≡ ≡</b> VS- INSTALLATION	<b>G</b> SKJUTDÖRRS-GARDEROB	RUMSHÖJD: ca 2,5 m