





4 RoK, ca 105 m²

Brf Murmästaren
HUS 13

Uteplats fram- och baksida:
Hus 13 = 67,0 m²

Förråd = 4 m²

Se bilaga 101 för
utformning av uteplats.

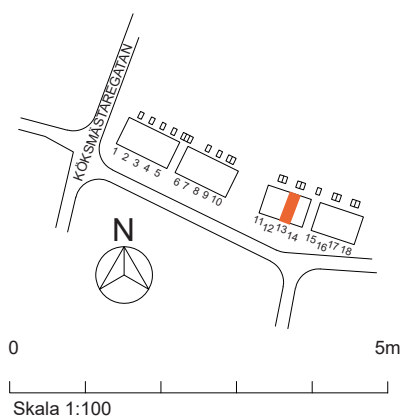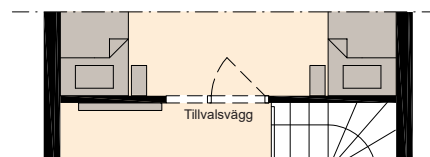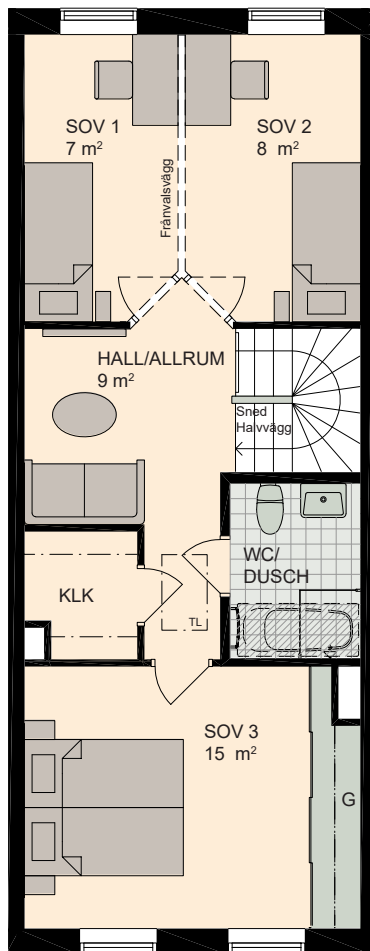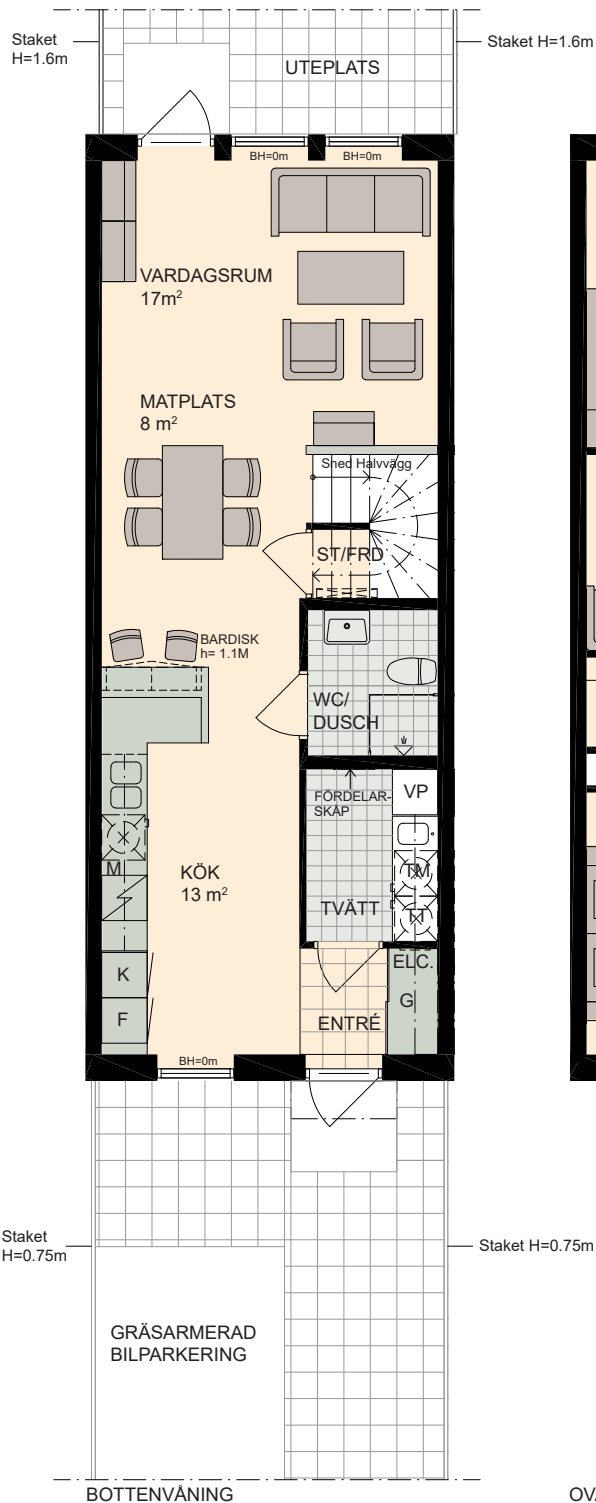

K KYLSKÅP	M MIKROVÅGSUGN I VÄGGSKÅP	DM DISKMASKIN	—	HYLLA MED STÅNG
F FRYSSKÅP	⚡ HÅLL m. UGN	TM TVÄTTMASKIN	TL TAKLUCKA	
VP VÄRMEPANNA	ST STÄDUTRYMME	TT TORKTUMLARE	BH BRÖSTNINGSHÖJD FÖNSTER 0,6m DÅR ANNAT EJ ANGES	
ELC. ELCENTRAL	≡≡≡ VS-INSTALLATION	G SKJUTDÖRRS-GARDEROB	RUMSHÖJD: ca 2,5 m	