




4 RoK, ca 105 m²

Brf Murmästaren
HUS 14


Uteplats fram- och baksida:
Hus 14 = 87,0 m²

Förråd = 4 m²

Se bilaga 101 för
utformning av uteplats.

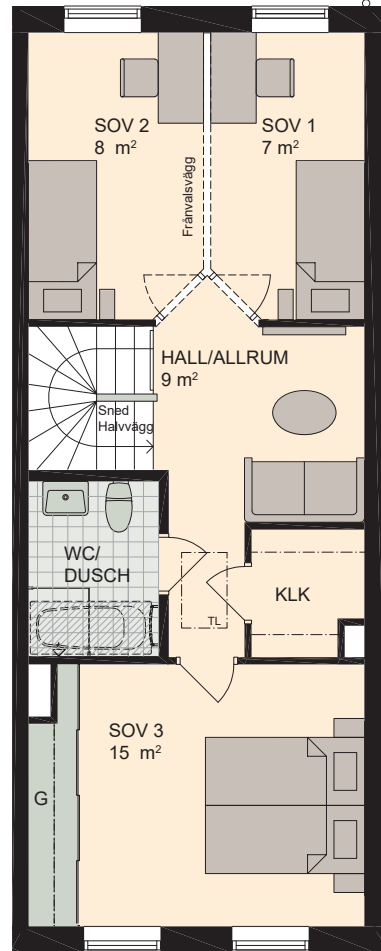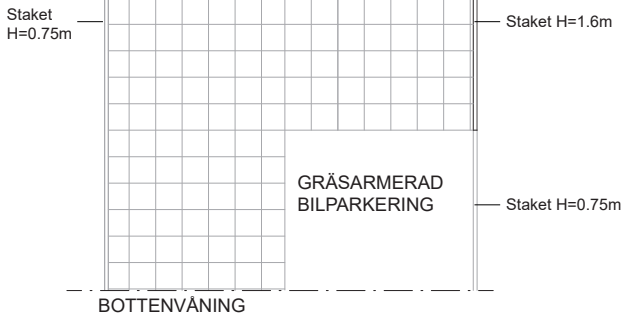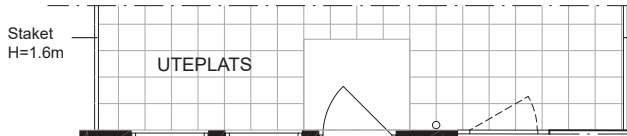

OVANVÅNING

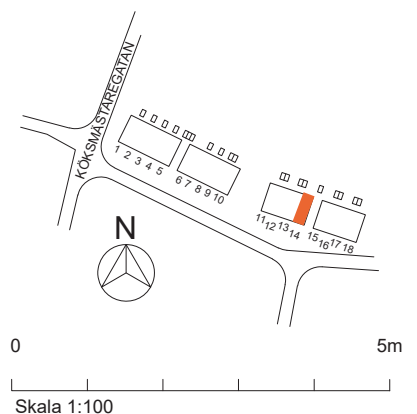

Skala 1:100

K	KYLSKÅP	M	MIKROVÅGSUGN I VÄGGSKÅP	DM	DISKMASKIN	- - -	HYLLA MED STÅNG
F	FRYSSKÅP	⚡	HÅLL m. UGN	TM	TVÄTTMASKIN	TL	TAKLUCKA
VP	VÄRMEPANNA	ST	STÄDUTRYMME	TT	TORKTUMLARE	BH	BRÖSTNINGSHÖJD FÖNSTER 0,6m DÅR ANNAT EJ ANGES
ELC.	ELCENTRAL	≡ ≡ ≡	VS-INSTALLATION	G	SKJUTDÖRRS- GARDEROB		RUMSHÖJD: ca 2,5 m