



# Villa 2-plan ca 144 m<sup>2</sup>

KV STRANDBADEN

HUS 1-16  
Plan 1

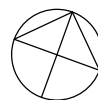

N

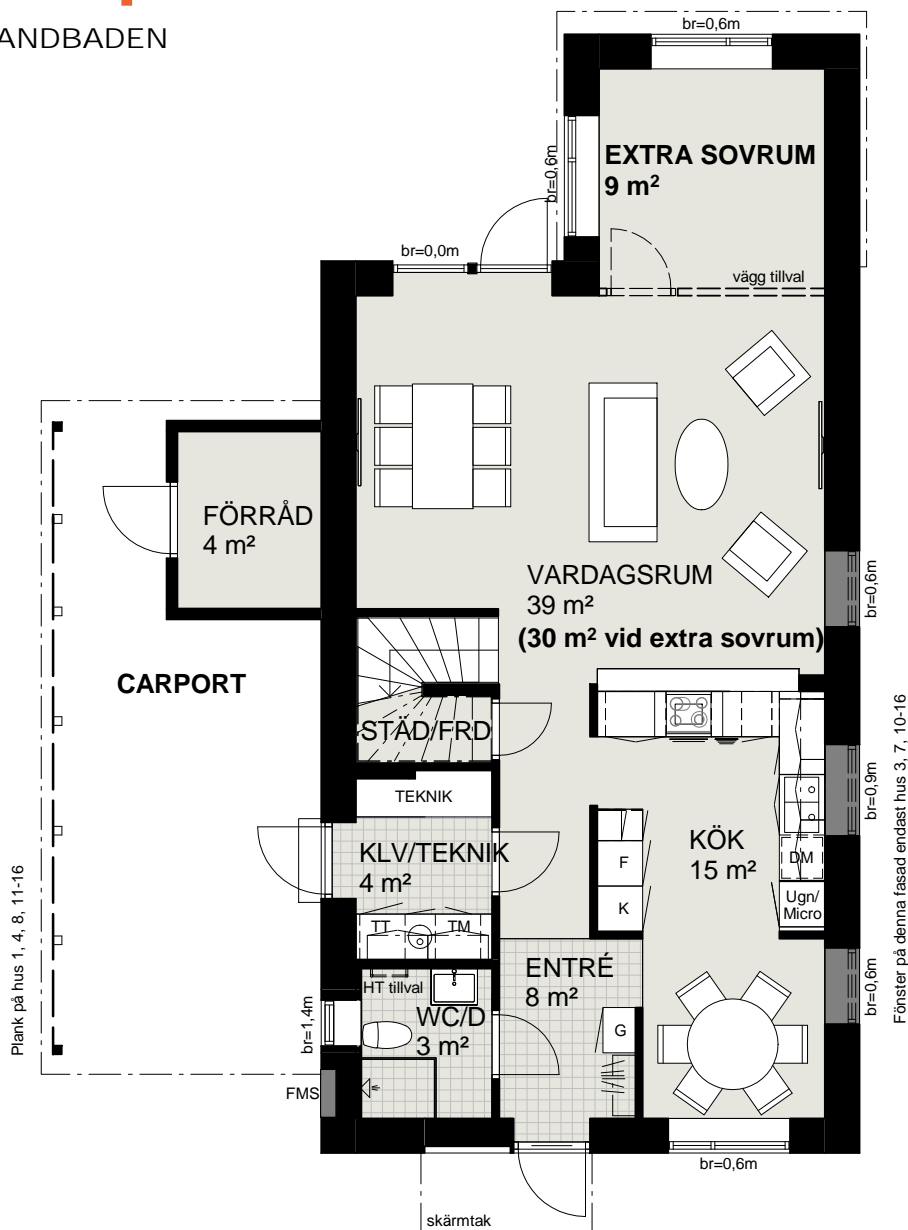

Storlek och utformning av tomterna skiljer sig åt mellan husen.  
Se situationsplan.

## TECKENFÖRKLARING

	garderob		fasadmätarskåp
	torktumlare		handdukstork tillval
	tvättmaskin		fönsterbröstning
	diskmaskin		plats för kapphylla/klädstång
	högskåp med ugn/micro		fjärrvärme, ventilationsaggregat, inkommande vatten & elcentral
	frysiskåp		
	kylskåp		
	frihängande fläkt		
	induktionshäll		

Skala 1:100 (A4)



2018-01-10 Reservation avvikelser kan förekomma

