
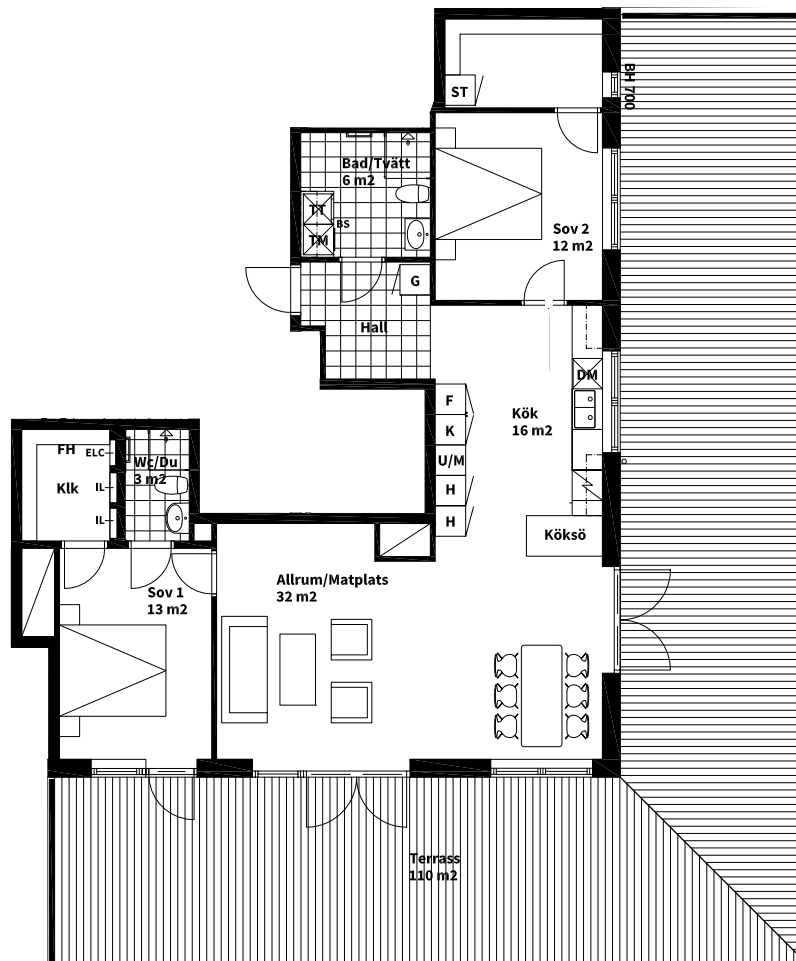
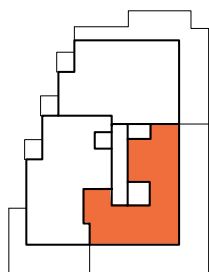


3
ROK

Adress Plan Storlek Lägenhet
Bogsprötskatan 26 9 100 m² 1903

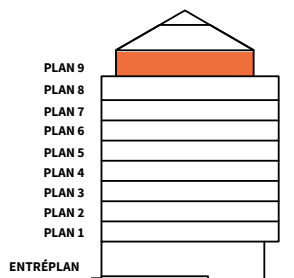

K	KYLSKÅP	U*	UGN I BÄNKSÅP	TM	TVÄTTMASKIN		DUSCHPLATS	RUMSHÖJD 2,7 m
F	FRYSSKÅP	M*	MIKRO I VÄGGSKÅP	TT	TORKTUMLARE		SCHAKT	EJ TAK OVAN TERRASS PLAN 9
K/F	KYL/FRYS	G	GARDEROB	KM	KOMBIMASKIN	FH	FÖRRÅDSHYLLA MED KLÄDSTÅNG	BRÖSTNINGSHÖJDER GENERELLT = 0,7 m ÖVER FÄRDIGT GOLV FÖNSTER VID KÖKSÅP = 1,0 m ÖVER FÄRDIGT GOLV OM INTE ANNAT ANGES
	HÄLL	L	LINNESKÅP	BS	BÄNKSIVA OVAN TM/TT/KM	IL	INSPEKTIONSLUCKA	
DM	DISKMASKIN	ST	STÄDSKÅP	ELC	EL- OCH MEDIACENTRAL			"PEAB RESERVERAR SIG FÖR EVENTUELLA ÄNDRINGAR"
U/M	UGN/MICRO I HÖGSKÅP	H	HÖGSKÅP					

Lägenhetsbeskrivning
datum 2020-12-17

Rätt till ändringar förbehålles
Arkitekt: ABAKO Arkitektkontor

Areor uppmätta enligt SS 02 10 53
Ytangivelser är preliminära



Skala 1:150, 1 cm = 1,5 meter (A4)