
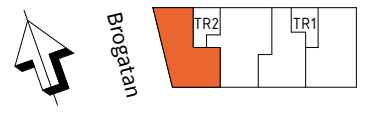
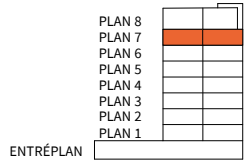


Hus	Plan	Storlek	Lägenhet
1	7	97 m ²	2-1702

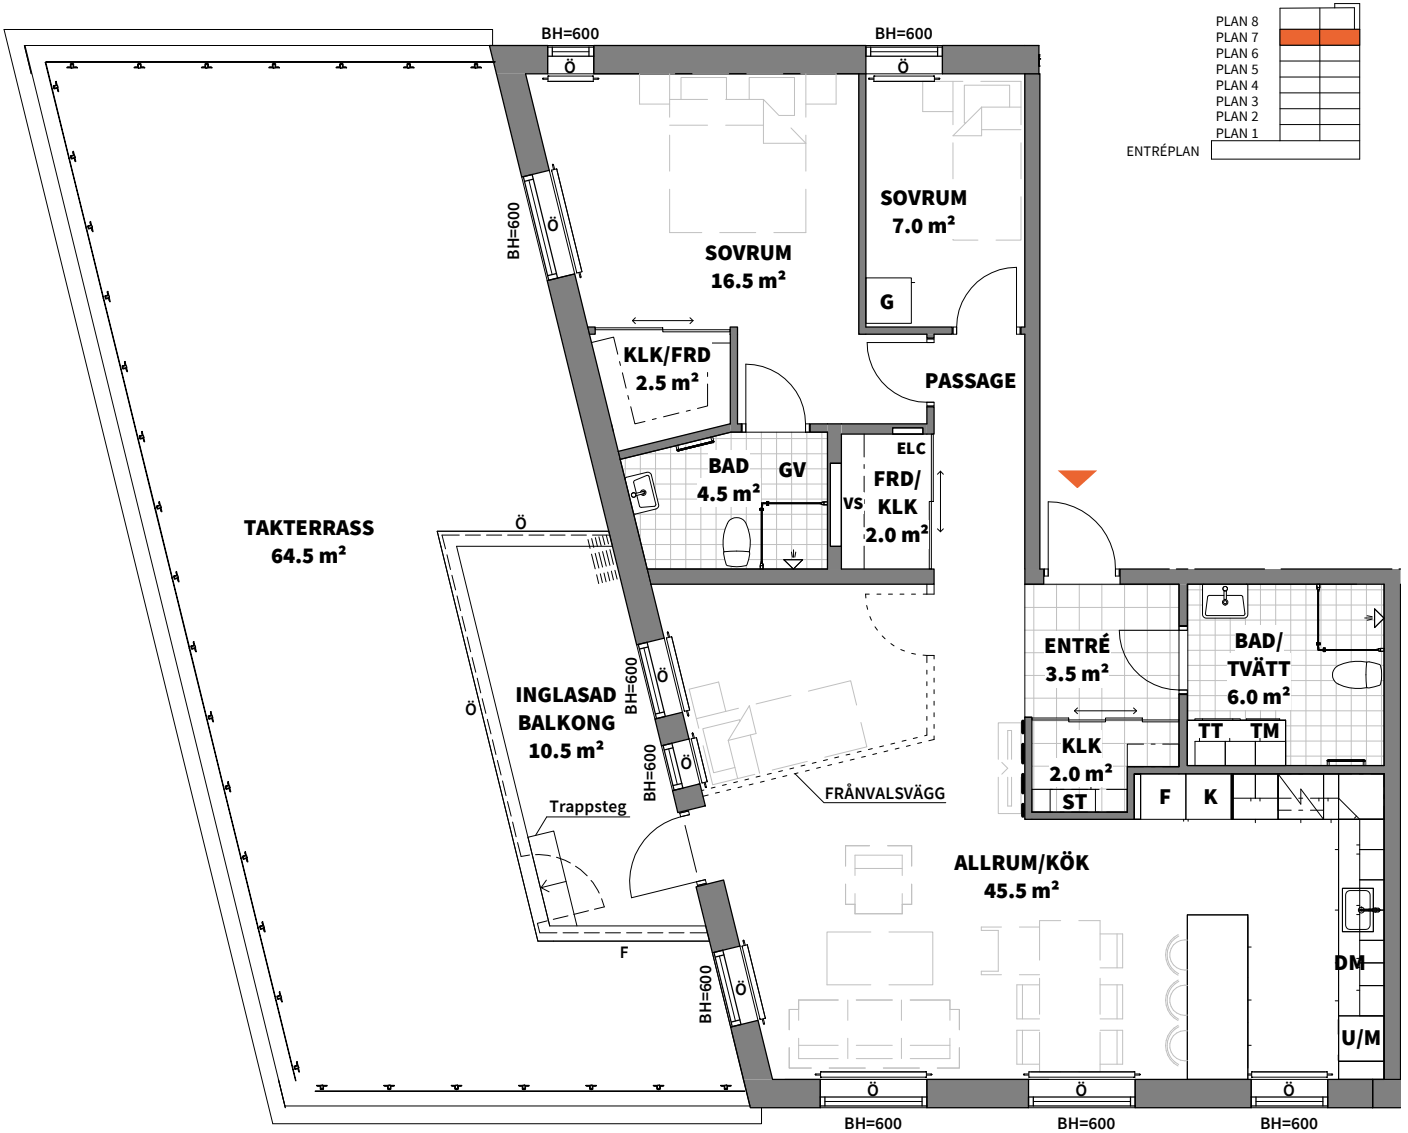

K KYLSKÅP	G GARDEROB	HANDDUKSTORK	SCHAKT	RH RUMSHÖJD (mm)
F FRYSSKÅP	SG SKJUTDÖRRS-GARDEROB	DUSCHPLATS	YTA FÖR KLINKER	BH BRÖSTNINGSHÖJD (mm)
DM DISKMASKIN	ST STÄDSKÅP	VS INSPEKTIONSLUCKA TILL VATTENSTAM	SKJUTDÖRR	Ö/F ÖPPNINGSBART/FAST FÖNSTER
HÄLL	PLATS FÖR KAPPHYLLA	ELC EL- & MEDIACENTRAL	INGLASAD BALKONG	EXTERNT LÄGENHETSFÖRRÅD
U/M INBYGGNADSUGN & MIKROVÅGSUGN	HYLLA MED KLÄDSTÅNG	TT TM TVÄTTMASKIN OCH TORKTUMLARE MED BÄNSKIVA ÖVER	LG LJUSARE GOLV	OBS: RUMSHÖJD CA 2,50 m ÖVER FÄRDIGT GOLV OM INTE ANNAT ANGES
RADIATOR	FÖRSTÄRKT VÄGG FÖR TV UPPHÄNGNING		GV GOLV VÄRME	

Area är anggett avrundat till heltal.

Lägenhetsbeskrivning datum 2021-11-19

Rätt till ändringar förbehålles
Arkitekter: Contekton Arkitekter

Areor uppmätta enligt SS 02 10 53
Ytangivelser är preliminära

