
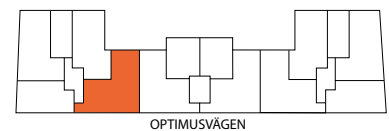
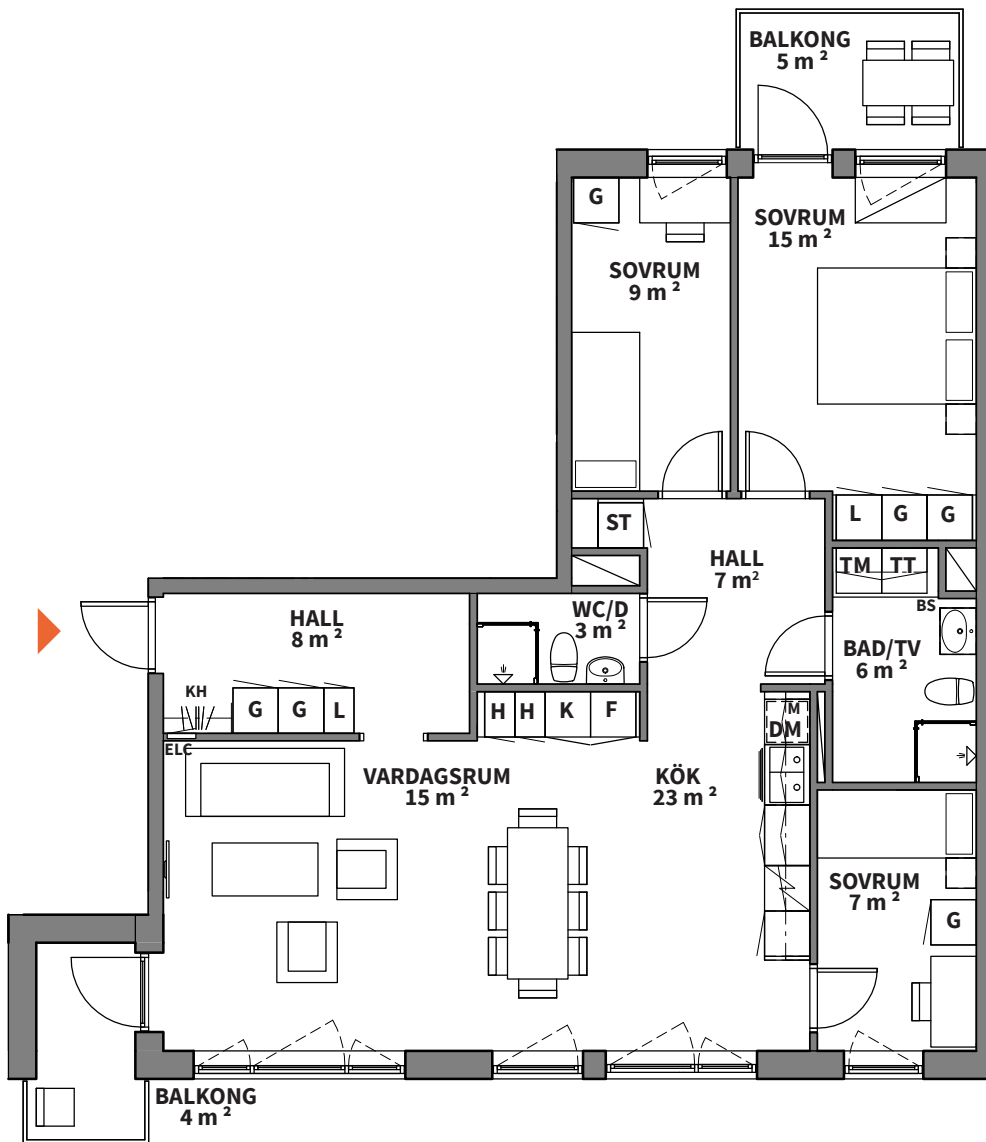
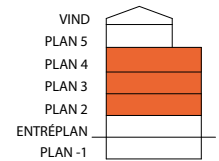


4
ROK

Trapphus	Plan	Storlek	Lägenhet
A	2, 3, 4	93 m ²	11101, 11201, 11301

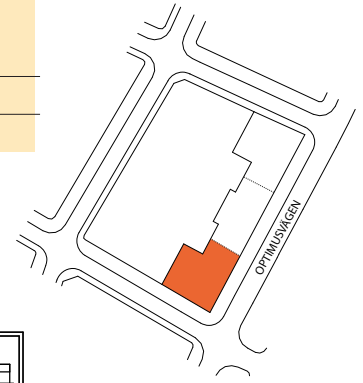

Rätt till ändringar förbehålles. Arkitekter: Total arkitektur. Lägenhetsbeskrivning datum FK 2020-09-18. Areor uppmätta enligt SS 02 10 53. Ytangivelser är preliminära.

OBS! Se teckenförklaring på nästa sida.



Skala 1:100, 1 cm = 1 meter (A4)