


Två rum och kök, 57 m²

Brf Gripen

VÅNING 10 (entréplan)

LÄGENHET F-1003

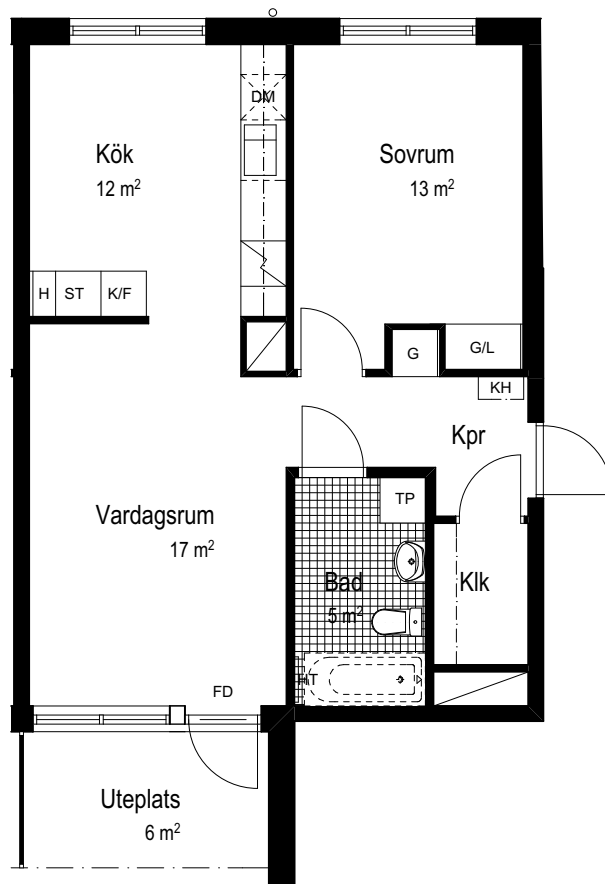

SKALA 1:100



TECKENFÖRKLARINGAR

	Frys		Städskåp		Bröstningshöjd		Fönsterdörr
	Kyl		Tvättmaskin		Rumshöjd		Fransk balkong
	Kombinerad kyl och frys		Torktumlare		Klädkammare		Handdukstork som tillval
	Spis		TM+TT placerade på varandra		Kapprum		Kapphylla
	Diskmaskin		Klinkergolv		Ovanliggande balkong		
	Garderob		Diskbänk		Badkar som tillval		
	Linneskåp		Schakt		Loft med steg, tillval		
	Högsåp		Handfat med kommod		Tillvalsvägg/dörr		


LOFT						
PLAN 14						
PLAN 13						
PLAN 12						
PLAN 11						
PLAN 10						ENTRÉE
PLAN 09						GARAGE
	D	C	B	A		

LOFT						
PLAN 14						
PLAN 13						
PLAN 12						
PLAN 10						
PLAN 11						ENTRÉE
PLAN 09						GARAGE
	G	F	E	D		

*RH Rumshöjd ca 2500 mm där inget annat anges.
Badrum samt Wc/D har alltid rumshöjd ca 2300 mm.
*BH Bröstningshöjd på fönster 700 mm där inget annat anges
Lägenhetsytor är avrundade till hela meter

 Dusch

UV Utrymningsväg

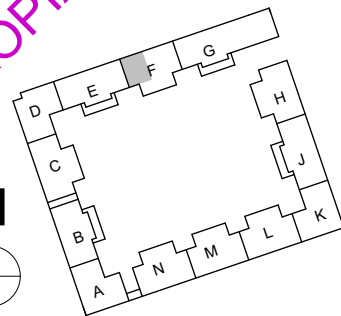

TENG BOM

LÄGENHETSBESKRIVNING DATUM 2016-07-12

Rätt till ändringar förbehålles

PEAB
NORDENS SAMHÄLLSBYGGARE

* Förhandskopia, slutlig lägenhetsbeskrivning erhålls senast vid tecknande av förhandsavtal