


# Två rum och kök, 57 m<sup>2</sup>

## Brf Gripen

VÅNING 11, 12, 13 (våning 1, 2 och 3)  
LÄGENHET F-1101, F-1201, F-1301


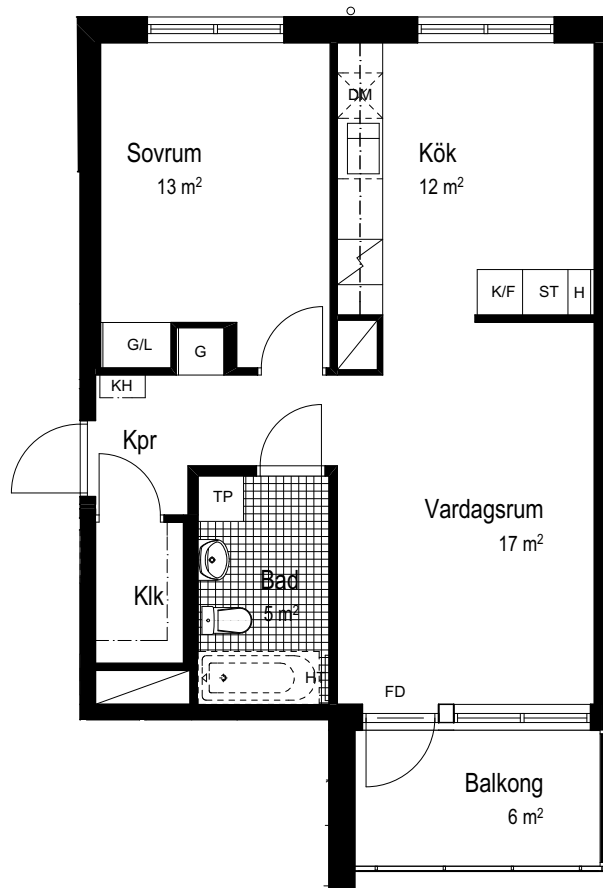


SKALA 1:100



### TECKENFÖRKLARINGAR

Frys	Städsåp	Bröstningshöjd	Fönsterdörr
Kyl	Tvättmaskin	Rumshöjd	Fransk balkong
Kombinerad kyl och frys	Torktumlare	Klädkammare	Handdukstork som tillval
Spis	TP+TT placerade på varandra	Kapprum	Kapphylla
Diskmaskin	Klinkergolv	Ovanliggande balkong	
Garderob	Diskbänk	Badkar som tillval	
Linnesåp	Schakt	Loft med stega, tillval	
Högsåp	Handfat med kommod	Tillvalsågg/dörr	
		Dusch	
		Utrymningsågg	

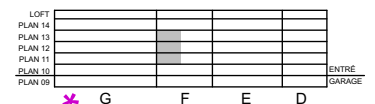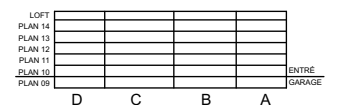

\*RH Rumshöjd ca 2500 mm där inget annat anges.  
Badrum samt Wc/D har alltid rumshöjd ca 2300 mm.  
\*BH Bröstningshöjd på fönster 700 mm där inget annat anges  
Lägenhetsytor är avrundade till hela meter

**FÖRHANDSKOPIA\***

