


Två rum och kök, 57 m²

Brf Gripen

VÅNING 11, 12, 13 (våning 1, 2 och 3)
LÄGENHET F-1103, F-1203, F-1303


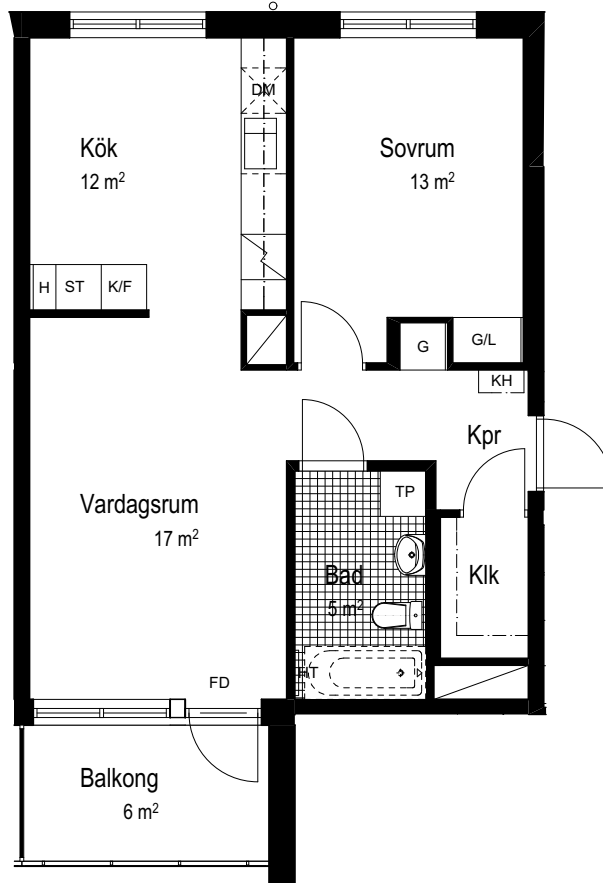


SKALA 1:100




TECKENFÖRKLARINGAR

| | | | |
|-------------------------|-----------------------------|------------------------|--------------------------|
| Frys | Städsåp | Bröstningshöjd | Fönsterdörr |
| Kyl | Tvättmaskin | Rumshöjd | Fransk balkong |
| Kombinerad kyl och frys | Torktumlare | Klädkammare | Handdukstork som tillval |
| Spis | TM+TT placerade på varandra | Kapprum | Kapphylla |
| Diskmaskin | Klinkergolv | Ovanliggande balkong | |
| Garderob | Diskbänk | Badkar som tillval | |
| Linnesåp | Schakt | Loft med steg, tillval | |
| Högsåp | Handfat med kommod | Tillvalsågg/dörr | |
| | | Dusch | |
| | | Utrymningsågg | |

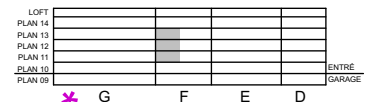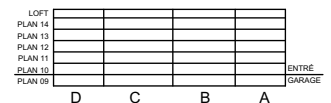

*RH Rumshöjd ca 2500 mm där inget annat anges.
Badrum samt Wc/D har alltid rumshöjd ca 2300 mm.
*BH Bröstningshöjd på fönster 700 mm där inget annat anges
Lägenhetsytor är avrundade till hela meter

FÖRHANDSKOPIA*

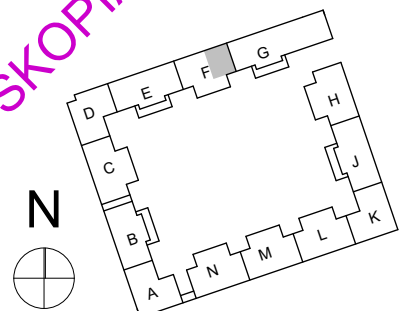

TENGBOM

LÄGENHETSBEKRIVNING DATUM 2016-07-12

Rätt till ändringar förbehålles

PEAB
NORDENS SAMHÄLLSBYGGARE

* Förhandskopia, slutlig lägenhetsbeskrivning erhålls senast vid tecknande av förhandsavtal