


Ett rum och kök, 40 m²

Brf Gripen

VÅNING 11, 12, 13 (våning 1, 2 och 3)
LÄGENHET G-1103, G-1203, G-1303


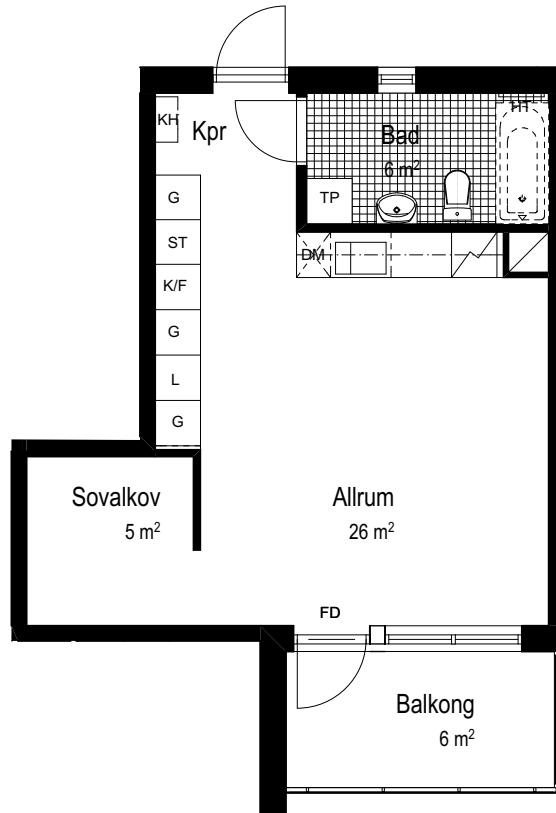


SKALA 1:100




TECKENFÖRKLARINGAR

Frys	Städsåp	Bröstningshöjd	Fönsterdörr
Kyl	Tvättmaskin	Rumshöjd	Fransk balkong
Kombinerad kyl och frys	Torktumlare	Klädkammare	Handdukstork som tillval
Spis	TP+TT placerade på varandra	Kapprum	Kapphylla
Diskmaskin	Klinkergolv	Ovanliggande balkong	
Garderob	Diskbänk	Badkar som tillval	
Linnesåp	Schakt	Loft med steg, tillval	
Högsåp	Handfat med kommod	Tillvalsågg/dörr	
		Dusch	
		Utrymningsågg	

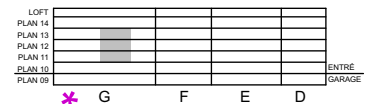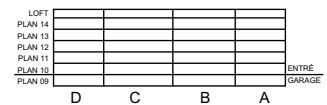

FÖRHANDSKOPIA*

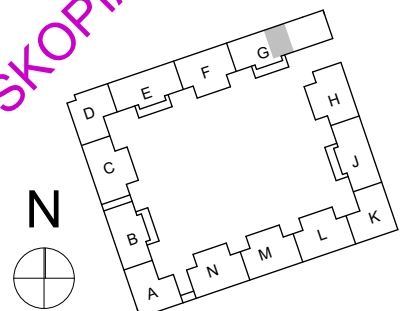

*RH Rumshöjd ca 2500 mm där inget annat anges.
Badrum samt Wc/D har alltid rumshöjd ca 2300 mm.
*BH Bröstningshöjd på fönster 700 mm där inget annat anges
Lägenhetsytor är avrundade till hela meter