


Ett rum och kök, 39 m²

Brf Gripen

VÅNING 14 (våning 4)
LÄGENHET G-1402

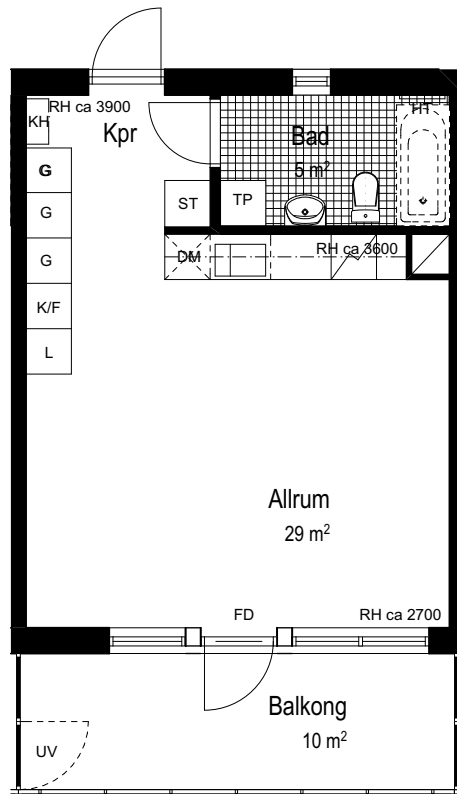


SKALA 1:100



TECKENFÖRKLARINGAR

F Frys	ST Städsåp	BH Bröstningshöjd	FD Fönsterdörr
K Kyl	TM Tvättmaskin	RH Rumshöjd	FB Fransk balkong
K/F Kombinerad kyl och frys	TT Torktumlare	Kik Klädkammare	HT Handdukstork som tillval
Spis	TP TM+TT placerade på varandra	Kpr Kapprum	KH Kapphylla
DM Diskmaskin	Klinkergolv	Ovanliggande balkong	
G Garderob	Diskbänk	Badkar som tillval	
L Linnesåp	Schakt	Loft med steg, tillval	
H Högsåp	Handfat med kommod	Tillvalsvägg/dörr	
		Dusch	
		UV Utrymningsväg	

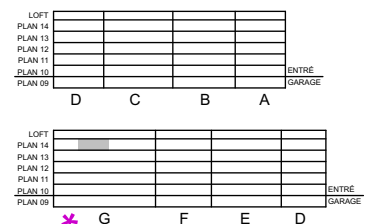


*RH Rumshöjd ca 2500 mm där inget annat anges.
Badrum samt Wc/D har alltid rumshöjd ca 2300 mm.
*BH Bröstningshöjd på fönster 700 mm där inget annat anges
Lägenhetsytor är avrundade till hela meter

TENGBOM

LÄGENHETSBEKRIVNING DATUM 2016-07-12

Rätt till ändringar förbehålles

FÖRHANDSKOPIA*

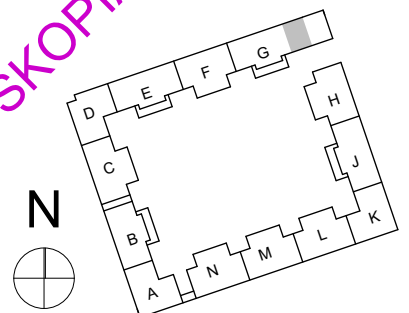

PEAB
NORDENS SAMHÄLLSBYGGARE

* Förhandskopia, slutlig lägenhetsbeskrivning erhålls senast vid tecknande av förhandsavtal