


# Två rum och kök, 50 m<sup>2</sup>

## Brf Gripen

VÅNING 14 (våning 4)  
LÄGENHET G-1403


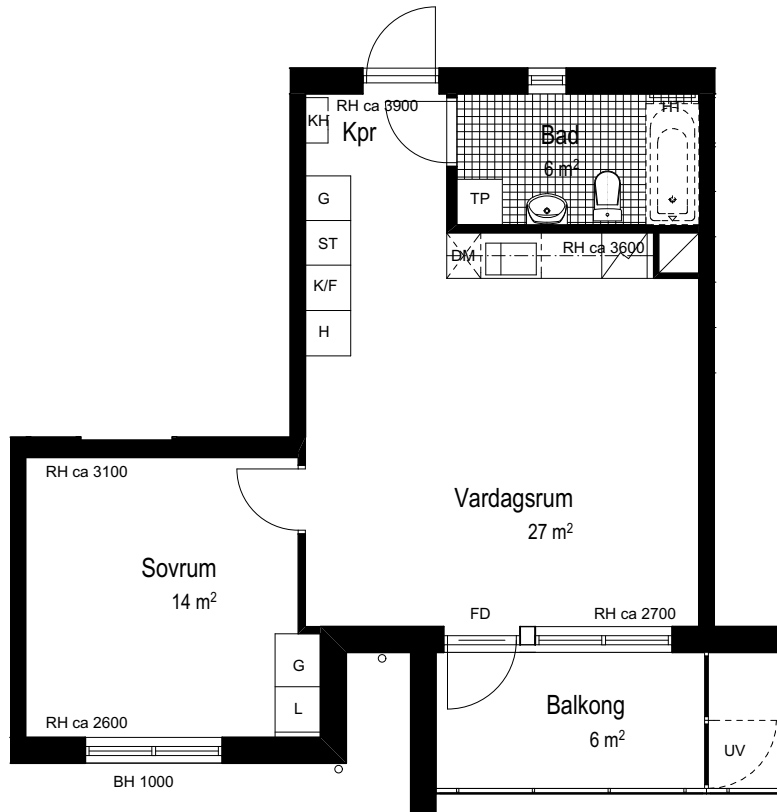


SKALA 1:100




### TECKENFÖRKLARINGAR

Frys	Städsåp	Bröstningshöjd	Fönsterdörr
Kyl	Tvättmaskin	Rumshöjd	Fransk balkong
Kombinerad kyl och frys	Torktumlare	Klädkammare	Handdukstork som tillval
Spis	TP+TT placerade på varandra	Kapprum	Kapphylla
Diskmaskin	Klinkergolv	Ovanliggande balkong	
Garderob	Diskbänk	Badkar som tillval	
Linnesåp	Schakt	Loft med steg, tillval	
Högsåp	Handfat med kommod	Tillvalsvägg/dörr	
		Dusch	
		Utrymningsväg	

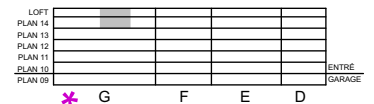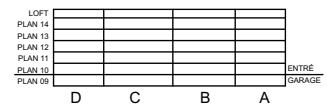

\*RH Rumshöjd ca 2500 mm där inget annat anges.  
Badrum samt Wc/D har alltid rumshöjd ca 2300 mm.  
\*BH Bröstningshöjd på fönster 700 mm där inget annat anges  
Lägenhetsytor är avrundade till hela meter

**FÖRHANDSKOPIA\***

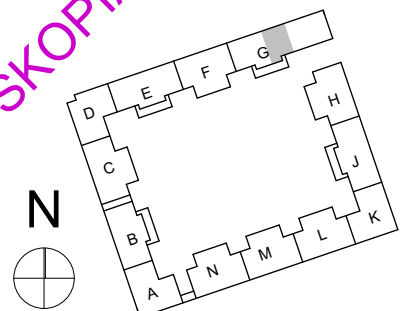

TENGBOM

LÄGENHETSBSKRIVNING DATUM 2016-07-12

Rätt till ändringar förbehålles

**PEAB**  
NORDENS SAMHÄLLSBYGGARE

\* Förhandskopia, slutlig lägenhetsbeskrivning erhålls senast vid tecknande av förhandsavtal