


2 rum och kök, 55 m²

BRF. VENA ÄNGAR 2

VÅNING 1

HUS C1, C2

LÄGENHET 1001

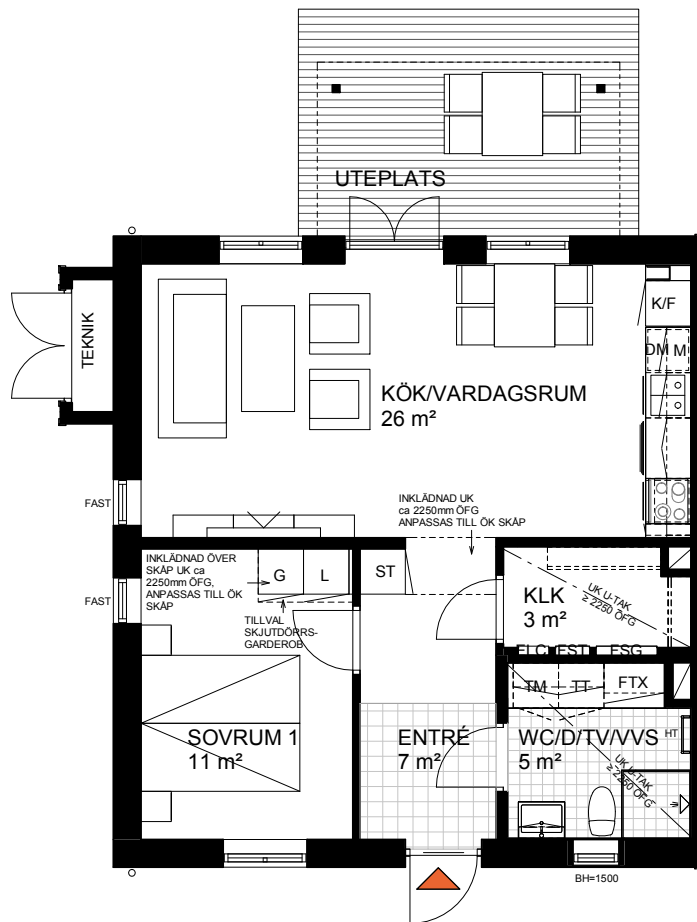

Skala 1:100 (A4)

0 5 m

TECKENFÖRKLARING

Planritning avser lägenhet i standardutförande.

| | | | |
|--|----------------------|--|------------------------------|
| | kyl-/frys-skåp | | garderob |
| | spishäll, ugn, fläkt | | linneskåp |
| | diskmaskin | | städskåp med medicinskåp |
| | underlimmad diskho | | tvättmaskin |
| | inbyggnadsmikro | | torktumlare |
| | hylla med klädstång | | från- och tilluftvärmväxlare |
| | handdukstork | | elcentral |
| | underkant | | fördelarskåp golvvärme |
| | överkant | | fördelarskåp tappvatten |
| | över färdigt golv | | fast fönster |
| | tv | | BH=1500 bröstningshöjd* |



* Bröstningshöjd för fönster är 700 mm där ej annat anges.
Samtliga fönster är öppningsbara om inget annat anges.
Rumshöjd är 2500 mm om inget annat anges.