


Tre rum och kök, 81m²

BRF TRAVERSEN

VÅNING:
1 (RH=2,5)

LÄGENHET:
C1001

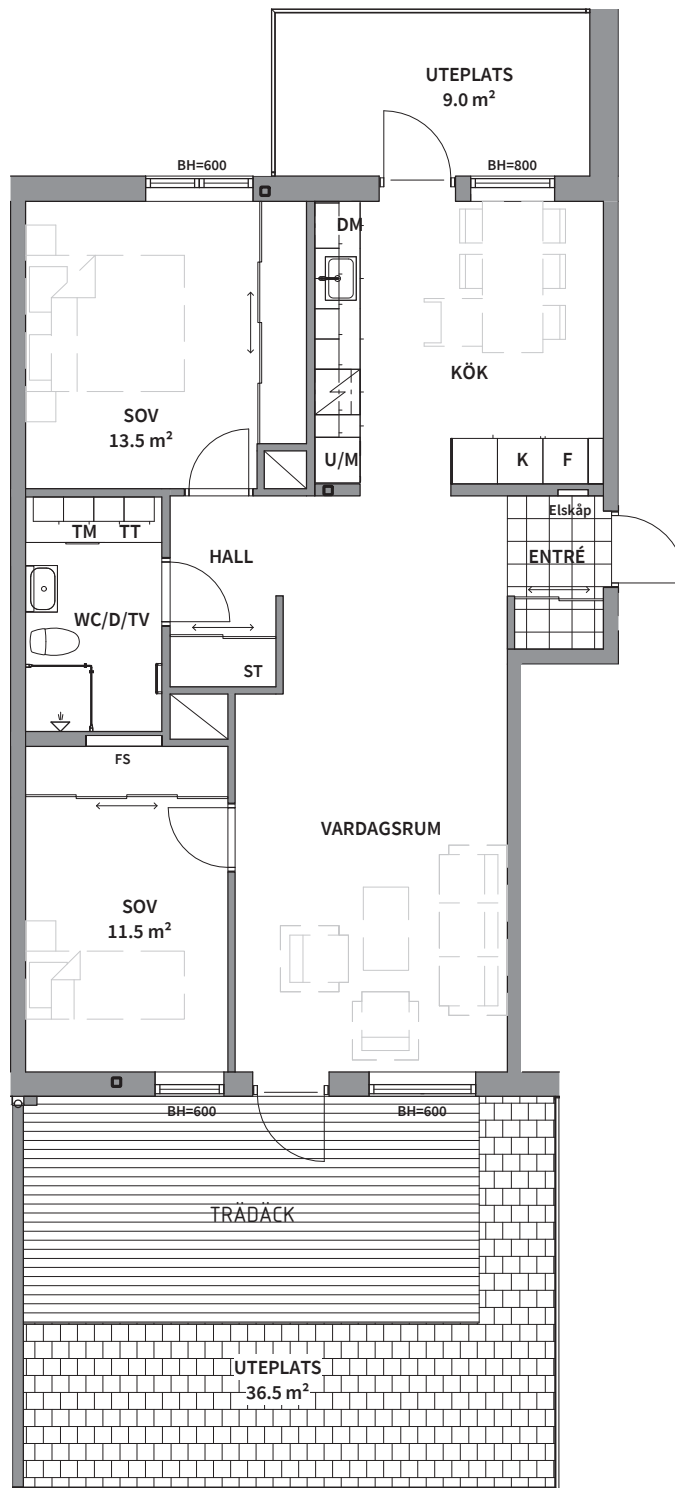

0 1 2 3 4 5
METER
SKALA 1:100

K KYLSKÅP	TM TVÄTTMASKIN	G GARDEROB
F FRYSSKÅP	TT TORKTUMLARE	SG SKJUTDÖRRS-GARDEROB
K/F KYL- OCH FRYSSKÅP	KM KOMBIMASKIN	ST STÄDSKÅP
DM DISKMASKIN	— HANDDUKSTORK	— RADIATOR
U/M INBYGGNADSUGN OCH MIKROVÅGSUGN	◁ DUSCHPLATS	
— HÄLL		

BH BRÖSTNINGSHÖJD (mm)	FS FÖRDELARSKÅP	SCHAKT	RH RUMSHÖJD (mm)
-------------------------------	------------------------	---------------	-------------------------

DM DISKMASKIN	— HANDDUKSTORK	◁ DUSCHPLATS
----------------------	-----------------------	---------------------

Area är angett avrundat till heltal.

PEAB reserverar sig för eventuella ändringar och tryckfel.
Bilder kan skilja sig från verkligheten.

2020-09-07

