


Tre rum och kök, 81m²

BRF TRAVERSEN



 
 

VÅNING:
1 (RH=2,5)

LÄGENHET:
C1001

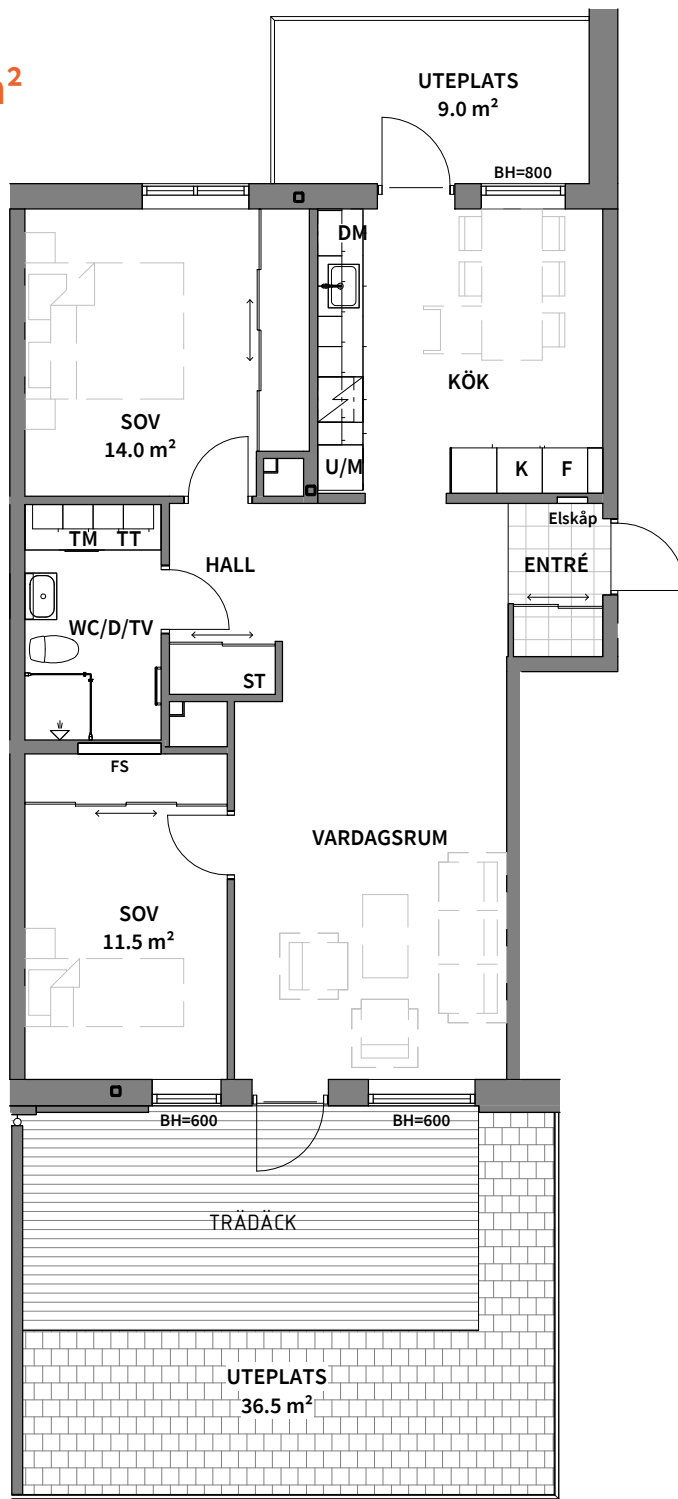


0 1 2 3 4 5
METER

SKALA 1:100

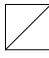K KYLSKÅP	TM TVÄTTMASKIN	G GARDEROB	BH BRÖSTNINGSHÖJD (mm)
F FRYSSKÅP	TT TORKTUMLARE	SG SKJUTDÖRRS-GARDEROB	FS FÖRDELARSKÅP
K/F KYL- OCH FRYSSKÅP	KM KOMBIMASKIN	ST STÄDSKÅP	 SCHAKT
DM DISKMASKIN	 HANDDUKSTORK	 RADIATOR	RH RUMSHÖJD (mm)
U/M INBYGGNADSUGN OCH MIKROVÅGSUGN	 DUSCHPLATS		
 HÄLL			

Area är angett avrundat till heltal.

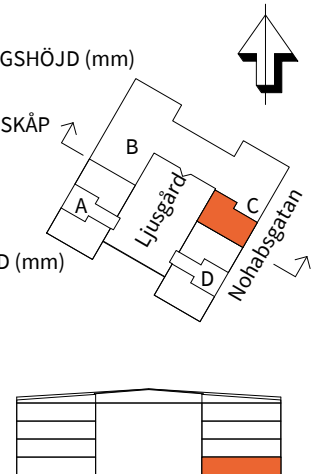

2021-06-03

PEAB reserverar sig för eventuella ändringar och tryckfel.
Bilder kan skilja sig från verkligheten.