
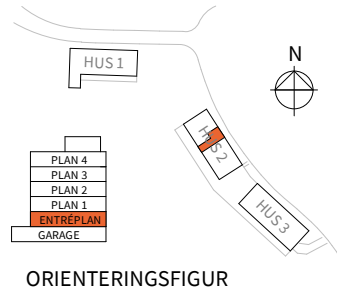


3
ROK

Hus	Plan	Storlek	Lägenhet
2	E	76 m ²	C-1001

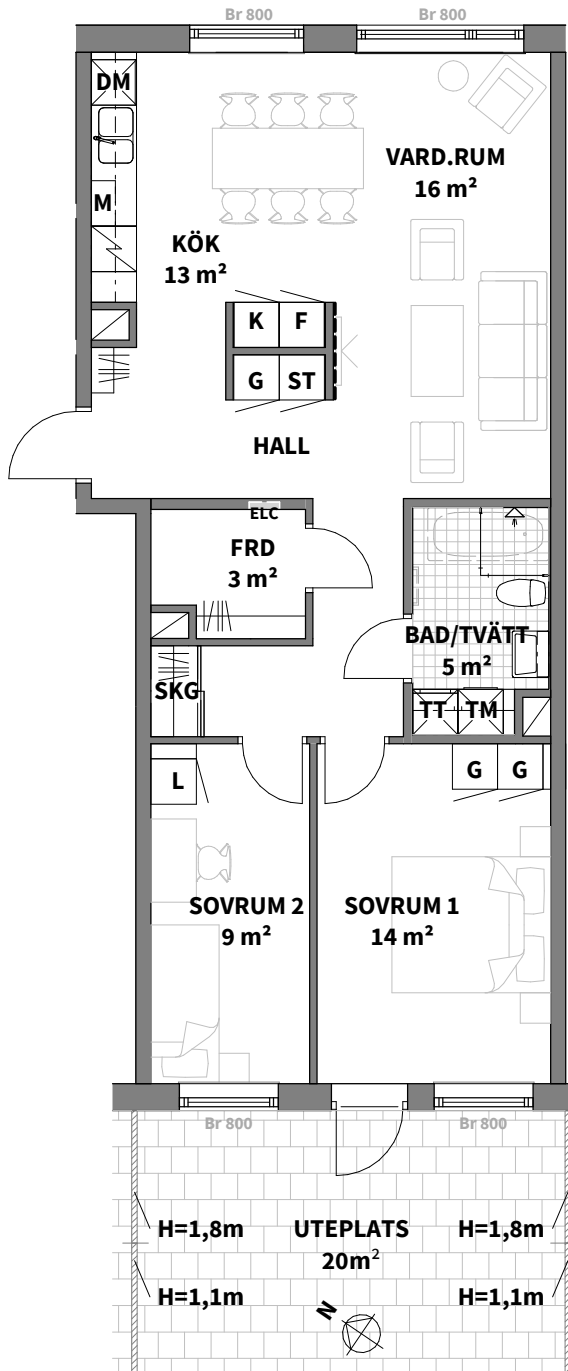

ORIENTERINGSFIGUR

K/F KYL/FRYS	SKG SKJUTDÖRRS-GARDEOB
K KYL	F FRYS
M MIKROVÅGSUGN	KAPPHYLLA
SPISHÄLL & INBYGGNADSUGN	ELC EL- & MEDIACENTRAL
DM DISKMASKIN	DUSCHPLATS INK. DUSCHVÄGG
G GARDEOB	SCHAKT
L LINNESKÅP	HANDDUKSTORK
ST STÄDSKÅP	HANDDUKSTORK, TILLVAL
TM TVÄTTMASKIN	BADKAR, TILLVAL
TT TORKTUMLARE	DUSCHVÄGG
KM KOMBIMASKIN	FÖRSTÄRKT VÄGG FÖR TV UPPHÄNGNING
BR ANGER BRÖSTNINGSHÖJD*	SKÄRMVÄGG UTEPLATS HÖJD ENLIGT PLANR.
*OBS: BRÖSTNINGSHÖJD = 600mm ÖVER FÄRDIGT GOLV OM INTE ANNAT ANGES	SKÄRMVÄGG I FROSTAT GLAS. HÖJD ENLIGT PLANRITNING.
RUMSHÖJD CA 2,5m ÖVER FÄRDIGT GOLV OM INTE ANNAT ANGES	TRALL PÅ BALKONG*
FÖRRÅD INOM LÄGENHET	*ÖVR. BALKONGER: BETONG
BÄNKSKIVA OCH SKÅP OVAN TM/TT/KM	BETONGPLATTOR PÅ UTEPLATS
	KLINKER I HYGIENRUM,
	ÖVERSKÅP

0 5m

Skala 1:100, 1 cm = 1 meter (A4)

Lägenhetsbeskrivning datum 2022-05-13
Rätt till ändringar förbehålles

Areor uppmätta enligt SS 021053
Ytangelser är preliminära
Arkitekter: Studio Ekberg