


3 rum och kök, 69 m²

BRF. VENA ÄNGAR 2

VÅNING 1

HUS C1, C2

LÄGENHET 1002

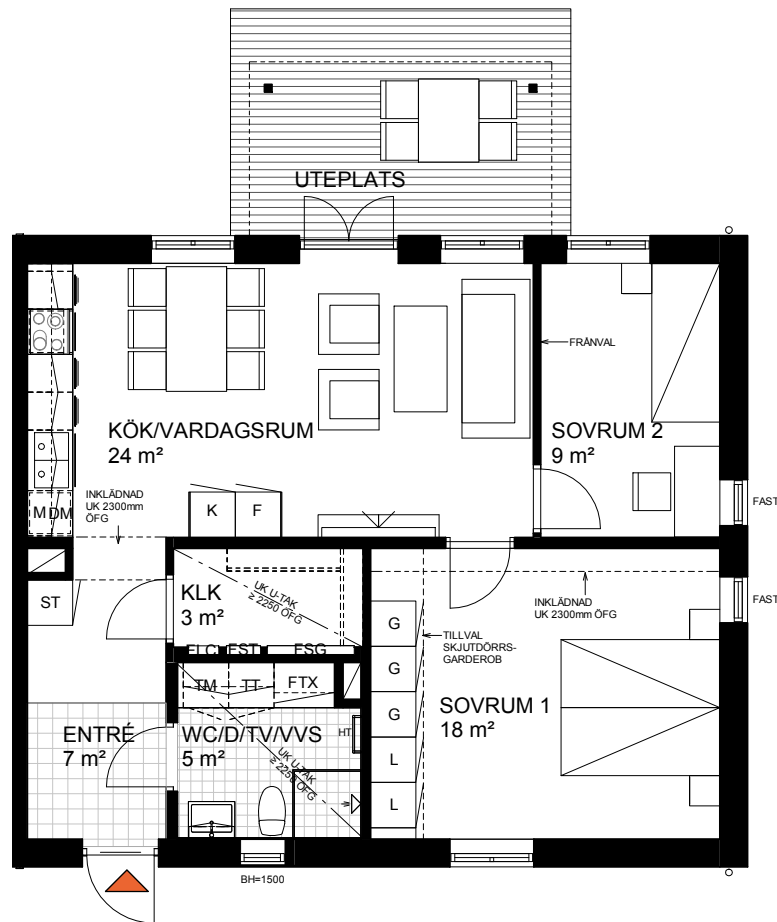

Skala 1:100 (A4)

0 5 m

TECKENFÖRKLARING

Planritning avser lägenhet i standardutförande.

| | | | |
|----------------------|-------------------|---------|-------------------------------|
| K | kylskåp | G | garderob |
| F | frys-skåp | L | linneskåp |
| spishäll, ugn, fläkt | | ST | stads-kåp med medicinskåp |
| DM | diskmaskin | TM | tvättmaskin |
| underlimmad diskho | | TT | torktumlare |
| M | inbyggnadsmikro | FTX | från- och tilluftvärmeväxlare |
| hylla med klädstång | | ELC | elcentral |
| HT | handdukstork | FSG | fördelarskåp golvvärme |
| UK | underkant | FST | fördelarskåp tappvatten |
| ÖK | överkant | FAST | fast fönster |
| ÖFG | över färdigt golv | BH=1500 | bröstningshöjd* |
| tv | | | |

* Bröstningshöjd för fönster är 700 mm där ej annat anges.
Samtliga fönster är öppningsbara om inget annat anges.
Rumshöjd är 2500 mm om inget annat anges.

