
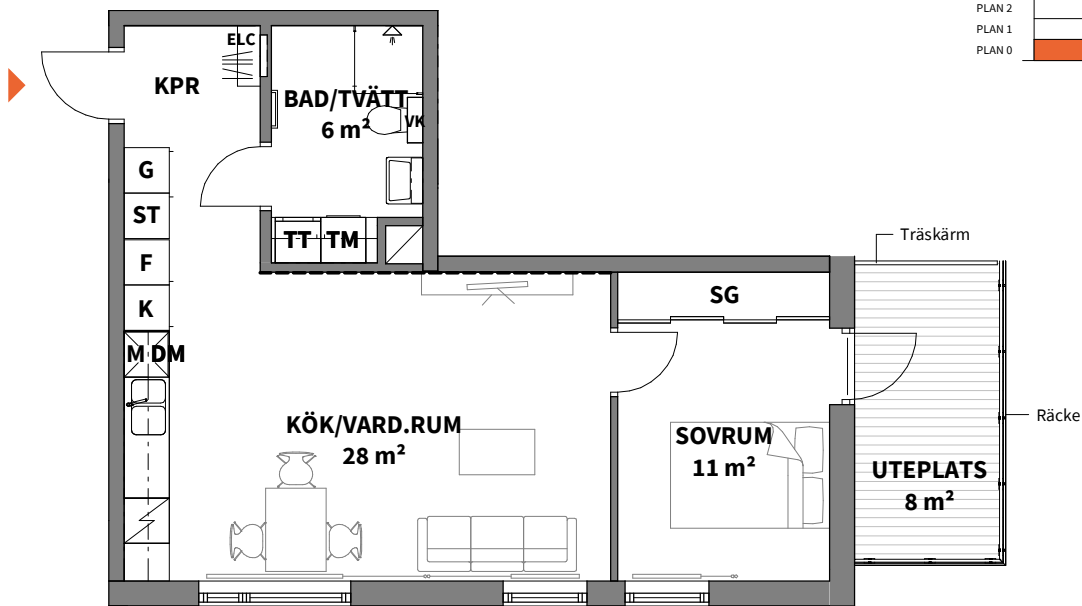
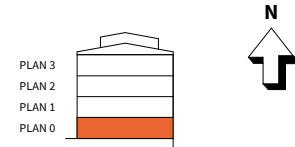


2
ROK

Hus	Plan	Storlek	Lägenhet
2	0	51 m ²	C-1004

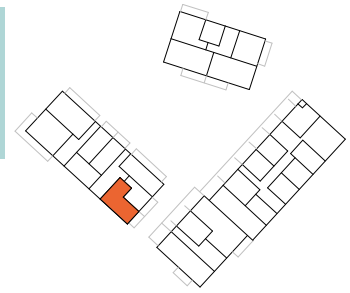

K KYLSKÅP	G GARDEROB	TM TVÄTTMASKIN	VK VÅTRUMSKASSETT
F FRYSSKÅP	ST STÅDSKÅP	TT TORKTUMLARE	BH ANGER BRÖSTNINGSHÖJD*
K/F KYL/FRYS	SG SKJUTDÖRRSGARDEROB	KM KOMBIMASKIN	*OBS: BRÖSTNINGSHÖJD = 0,80 m ÖVER FÄRDIGT GOLV OM INTE ANNAT ANGES
HÄLL OCH INBYGGNADSGUGN	KAPPHYLLA	DUSCHPLATS INK. DUSCHVÄGG	RUMSHÖJD CA 2,50 m ÖVER FÄRDIGT GOLV OM INTE ANNAT ANGES
DM DISKMASKIN	RADIATOR	ELC EL- & MEDIACENTRAL	FRÄNVALSVÄGGAR
M MICROVÅGSUGN	SCHAKT	FÖRBERETT FÖR HANDDUKSTORK	FÖRSTÄRKT VÄGG FÖR TV-UPPHÄNGNING

- ALLMÄNT:
- BÄNKSKIVA OCH SKÅP OVAN TM/TT/KM
 - EJ TAK OVAN ÖVERSTA BALKONGERNA
 - SYNLIKA HORIZONTALA OCH VERTIKALA VÄRMESTAMMAR PÅ VÄGG (VITMÅLADE)
 - FODER OCH SOCKLAR ÄR FABRIKSMÅLADE MED SYNLIIG SPIK
 - EXTERNT FÖRRÅD OM CA 2 KVM PÅ PLAN -1 (HUS 3)

Lägenhetsbeskrivning datum 2022-03-15
Areor uppmätta enligt SS 021053
Ytangivelser är preliminära

0 5m

Skala 1:100, 1 cm = 1 meter (A4)