
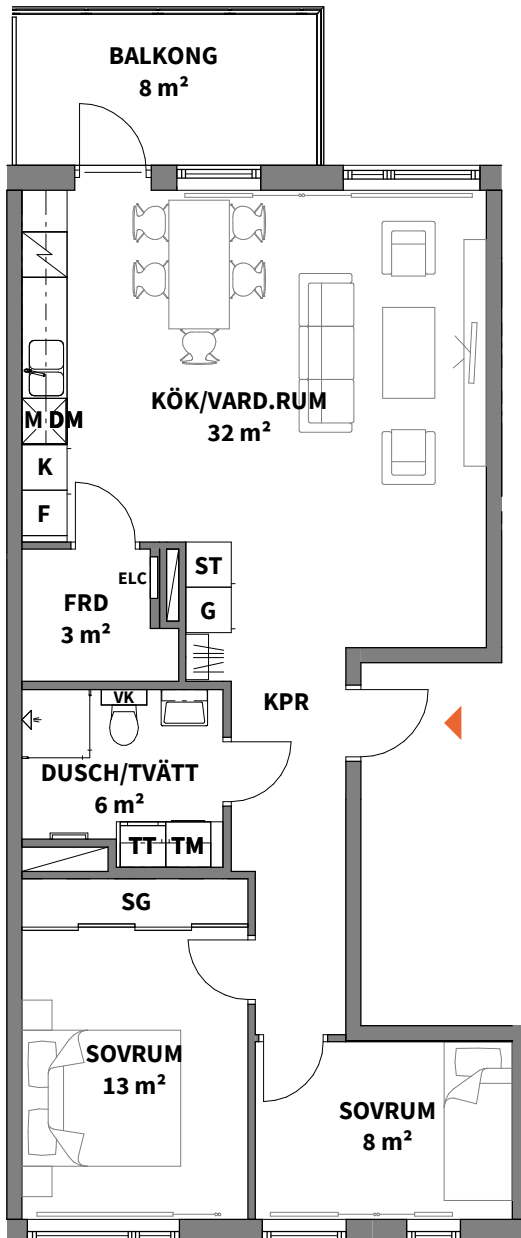
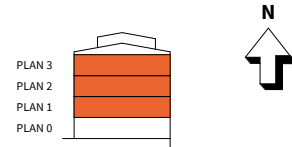


**3**  
ROK

Hus	Plan	Storlek	Lägenhet
2	1-3	74 m <sup>2</sup>	C-1101, C-1201, C-1301

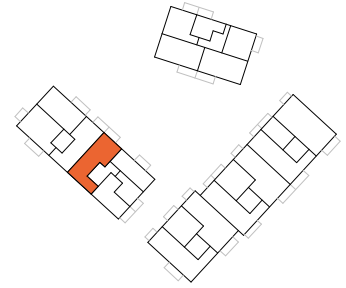

<b>K</b>	KYLSKÅP		KAPPHYLLA
<b>F</b>	FRYSSKÅP		RADIATOR
<b>K/F</b>	KYL/FRYS		SCHAKT
	HÄLL OCH INBYGGNADSUGN	<b>TM</b>	TVÄTTMASKIN
<b>DM</b>	DISKMASKIN	<b>TT</b>	TORKTUMLARE
<b>M</b>	MICROVÅGSUGN	<b>KM</b>	KOMBIMASKIN
<b>G</b>	GARDEROB		DUSCHPLATS INK. DUSCHVÄGG
<b>ST</b>	STÄDSKÅP	<b>ELC</b>	EL- & MEDIACENTRAL
<b>SG</b>	SKJUTDÖRRS-GARDEROB		FÖRBERETT FÖR HANDDUKSTORK

BH ANGER BRÖSTNINGSHÖJD\*

**VK** VÅTRUMSKASSETT ALLMÄNT:

- BÄNKSKIVA OCH SKÅP OVAN TM/TT/KM
- EJ TAK OVAN ÖVERSTA BALKONGERNA
- SYNLIGA HORIZONTALA OCH VERTIKALA VÄRMESTAMMAR PÅ VÄGG (VITMÅLADE)
- FODER OCH SOCKLAR ÄR FABRIKSMÅLADE MED SYNLIG SPIK
- FÖRRÅD I LÄGENHET

\*OBS:  
BRÖSTNINGSHÖJD = 0,80 m ÖVER FÄRDIGT GOLV OM INTE ANNAT ANGES

RUMSHÖJD CA 2,50 m ÖVER FÄRDIGT GOLV OM INTE ANNAT ANGES

0 5m

Skala 1:100, 1 cm = 1 meter (A4)

Lägenhetsbeskrivning  
datum 2022-03-15

Areor uppmätta enligt SS 021053  
Ytangivelser är preliminära