


# 2 rum och kök, 55 m<sup>2</sup>

BRF. VENA ÄNGAR 2

VÅNING 2

HUS C1, C2

LÄGENHET 1101

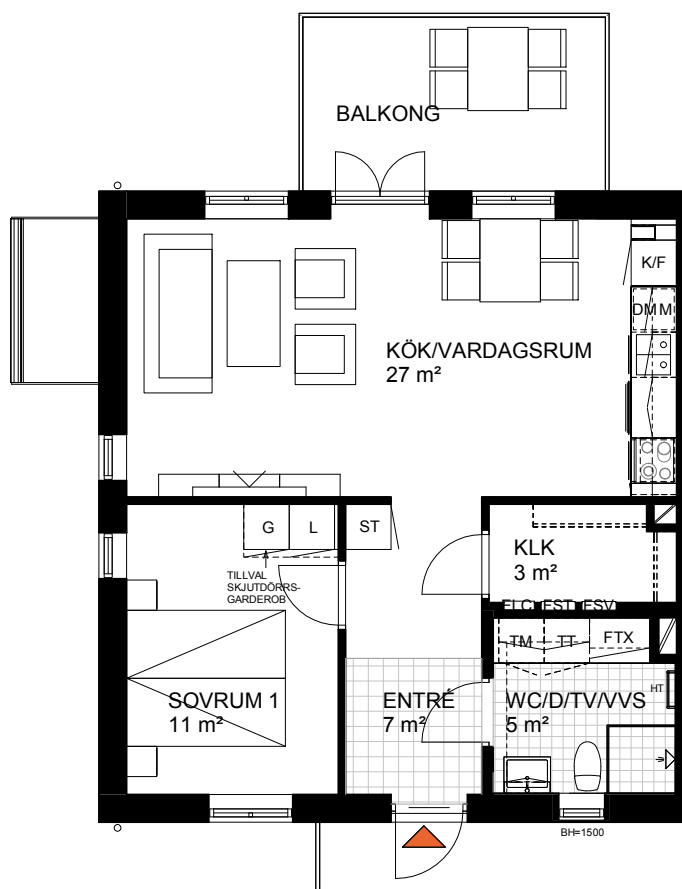

Skala 1:100 (A4)

0 5 m

## TECKENFÖRKLARING

Planritning avser lägenhet i standardutförande.

	kyl-/frys-skåp		garderob
	spishäll, ugn, fläkt		linneskåp
	diskmaskin		städskåp med medicinskåp
	underlimmad diskho		tvättmaskin
	inbyggnadsmikro		torktumlare
	hylla med klädstång		från- och tilluftvärmeväxlare
	handdukstork		elcentral
	underkant		fördelarskåp radiatorvärme
	överkant		fördelarskåp tappvatten
	över färdigt golv		bröstningshöjd*
	tv		

\* Bröstningshöjd för fönster är 700 mm där ej annat anges.  
Samtliga fönster är öppningsbara om inget annat anges.  
Rumshöjd är 2500 mm om inget annat anges.  
Radiatorer finns under alla fönster utom i WC/D/TV/VVS.

