


# 3 rum och kök, 69 m<sup>2</sup>

BRF. VENA ÄNGAR 2

VÅNING 2

HUS C1, C2

LÄGENHET 1102

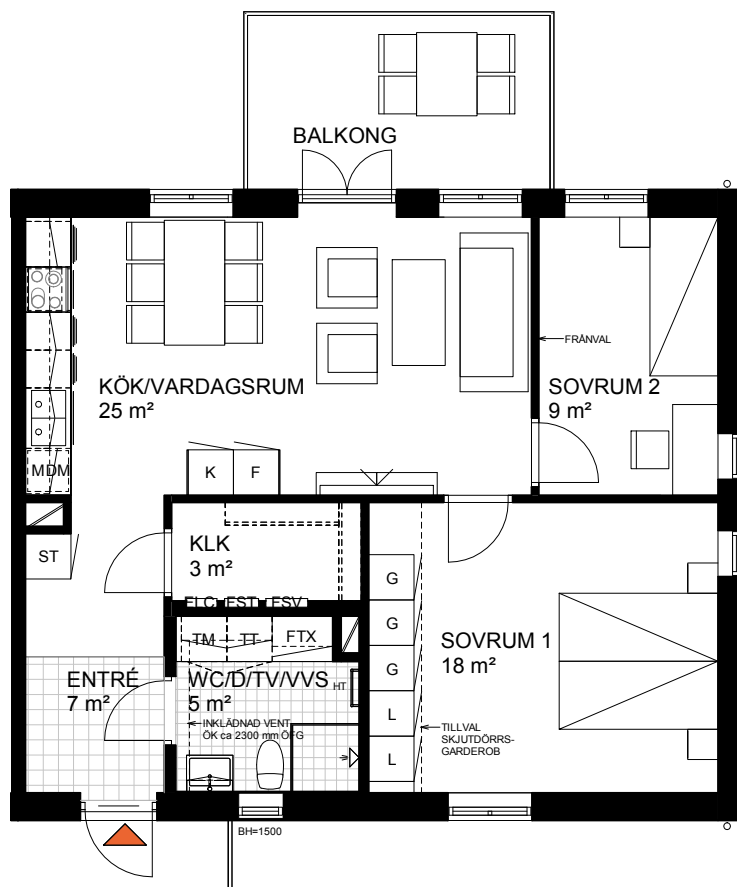

Skala 1:100 (A4)

0 5 m

## TECKENFÖRKLARING

Planritning avser lägenhet i standardutförande.

	kylskåp		garderob
	frys-skåp		linneskåp
	spishäll, ugn, fläkt		städskåp med medicinskåp
	diskmaskin		tvättmaskin
	underlimmad diskho		torktumlare
	inbyggnadsmikro		från- och tilluftvärmexlare
	hylla med klädstång		elcentral
	handdukstork		fördelarskåp radiatorvärme
	underkant		fördelarskåp tappvatten
	överkant		fast fönster
	över färdigt golv		bröstningshöjd*
	tv		

\* Bröstningshöjd för fönster är 700 mm där ej annat anges.  
Samtliga fönster är öppningsbara om inget annat anges.  
Rumshöjd är 2500 mm om inget annat anges.  
Radiatorer finns under alla fönster utom i WC/D/TV/VVS.

