


Två rum och kök, 48 m²

Brf Gripen

VÅNING 11, 12, 13, 14 (våning 1, 2, 3 och 4)

LÄGENHET B-1102, B-1202, B-1302
 C-1102, C-1202, C-1302, C-1402
 E-1102, E-1202, E-1302
 F-1102, F-1202, F-1302, F-1402
 G-1104, G-1204, G-1304


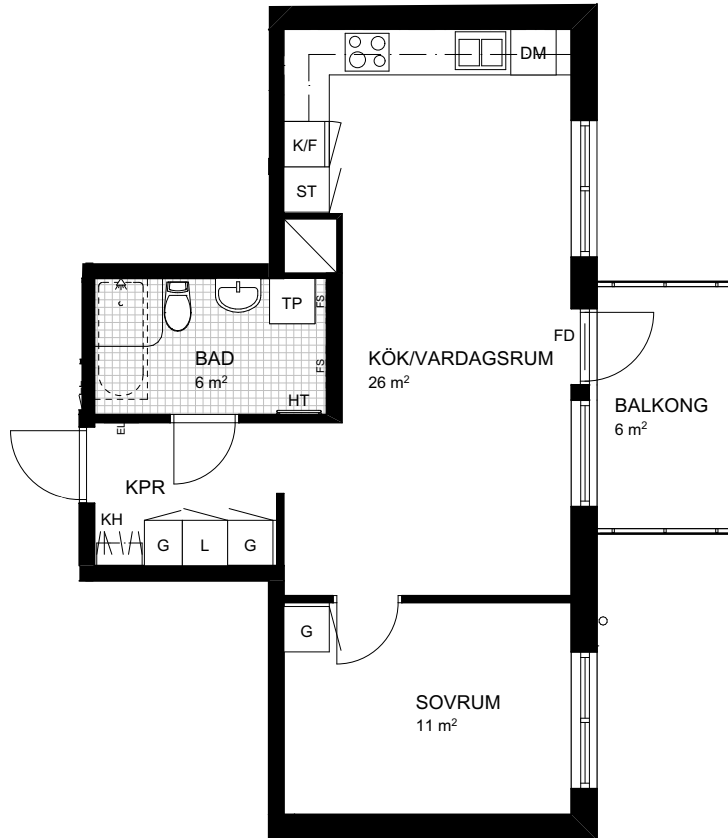


SKALA 1:100



TECKENFÖRKLARINGAR

F Frys	ST Städsåp	BH Bröstningshöjd	FB Fransk balkong
K Kyl	TM Tvättmaskin	RH Rumshöjd	FD Fönsterdörr
K/F Kombinerad kyl och frys	TT Torktumlare	KLK Klädkammare	EL El central
Spis	TP TM+TT placerade på varandra	KPR Kapprum	HT Handdukstork som tillval
DM Diskmaskin	Klinkergolv	KH Kapphylla	FS Fördelarskåp värme/vatten
G Garderob	Diskbänk	Ovanliggande balkong	
L Linneskåp	Schakt	Badkar som tillval	
H Högsåp	Handfat med kommod	Loft med stega, tillval	
Dusch	UV Utrymningsväg	Tillvals väg/dörr	

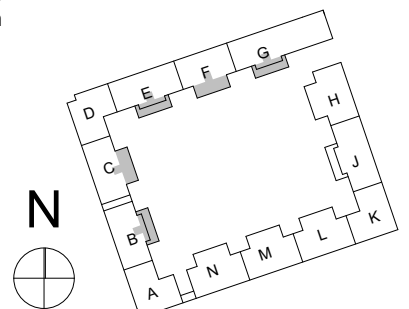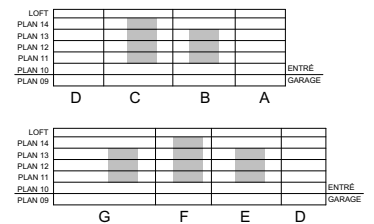

*RH Rumshöjd ca 2500 mm där inget annat anges.

*I Wc/D ingen kommod, endast handfat

*BH Bröstningshöjd på fönster 700 mm där inget annat anges

Lägenhetsytor är avrundade till hela meter

TENGBOM

LÄGENHETSBEKRIVNING DATUM 2016-12-12

Rätt till ändringar förbehålles