
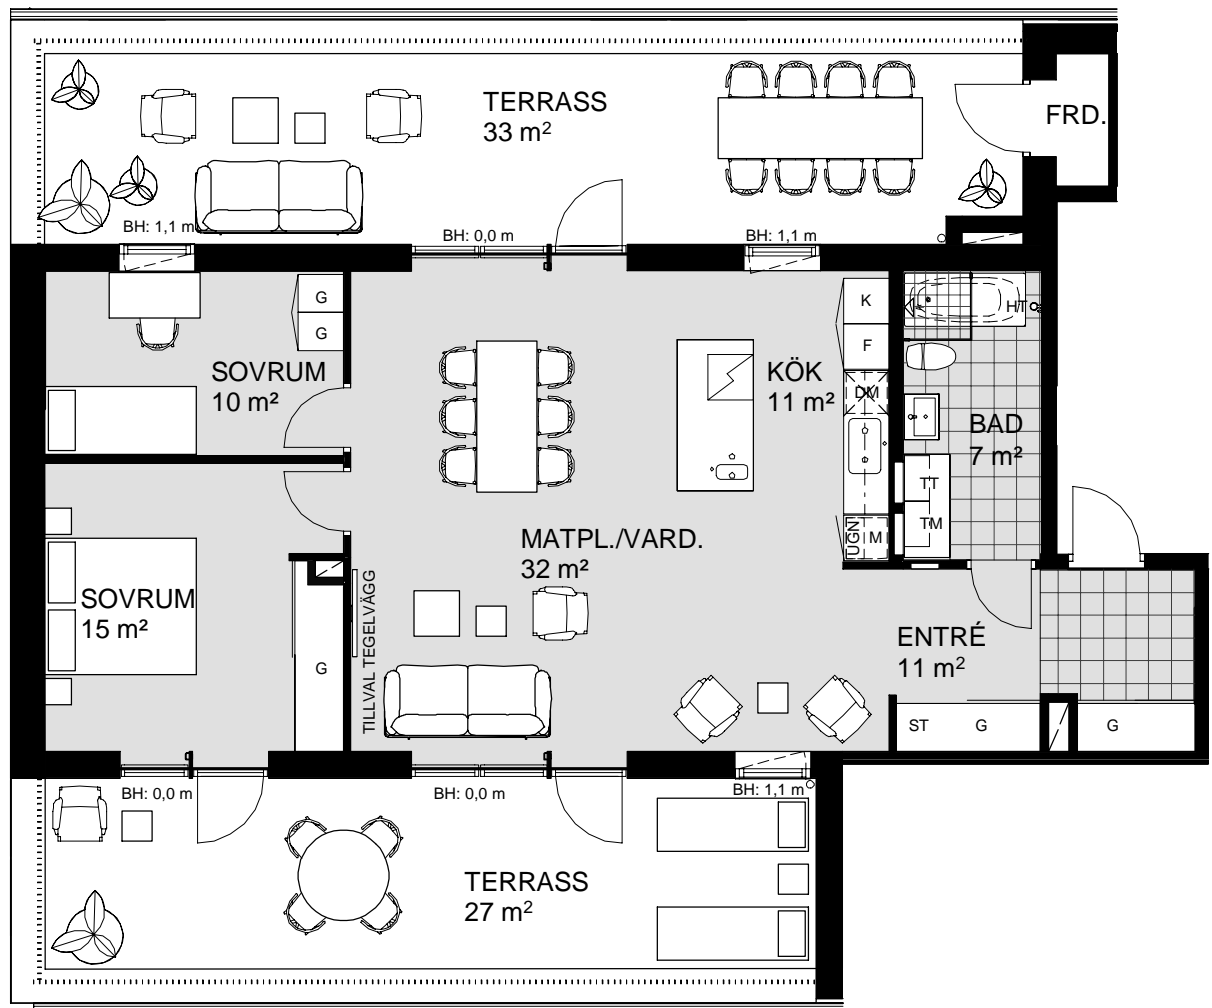


# 3 ROK, 88 m<sup>2</sup>

VÅNING 5  
LÄGENHET C1402

VÅNING 5  
VÅNING 4  
VÅNING 3  
VÅNING 2  
VÅNING 1  
KÄLLARE

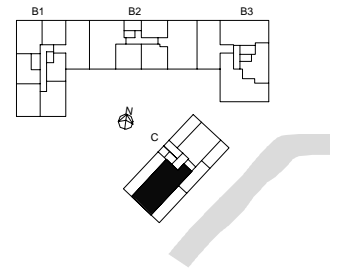

1 5m  
SKALA 1:100

K	KYLSKÅP	M/U	MICROVÅGS OCH INBYGGNADSUGN	DM	DISKMASKIN	ST	STÅDSKÅP	KM	KOMBIMASKIN (TM/TT)	M	MICROVÅGSUGN
F	FRYSSKÅP	⚡	HÅLL	G	GARDEROB	TM	TVÄTTMASKIN	HT	HANDDUKSTORK	UT	UNDERTAK (UT), RUMSHÖJD (RH) 2,5 m, DÄR ANNAT EJ ANGES
K/F	KYL/FRYS	UM	INBYGGNADSUGN M. MICROFUNKTION	HS	HÖGSKÅP	TT	TORKTUMLARE	BH	BRÖSTNINGSHÖJD FÖNSTER 0,6m DÄR ANNAT EJ ANGES		

\* KLINKER I ENTRÉ ÄR TILLVAL